

# GROVE

قروفت GROVE  
مشروع قروف 01 - حي المروج



صور المشروع  
PROJECT PHOTOS

# GROVE 01

مشروع قروف - حي المروج



# نموذج A




## الدور الارضي



مساحة الوحدة 178م<sup>2</sup>  
المساحة المشتركة 40م<sup>2</sup>  
الاجمالي 218م<sup>2</sup>

- 01 | مجلس رجال
- 01 | صالة
- 01 | غرفة طعام
- 01 | مطبخ
- 01 | غرفة رئيسية
- 02 | غرفة ماستر
- 01 | غرفة غسيل
- 01 | غرفة خادمة
- 05 | دورة مياه
- 01 | جلسة خارجية
- 01 | موقف خاص
- 01 | مستودع


## الدور الاول

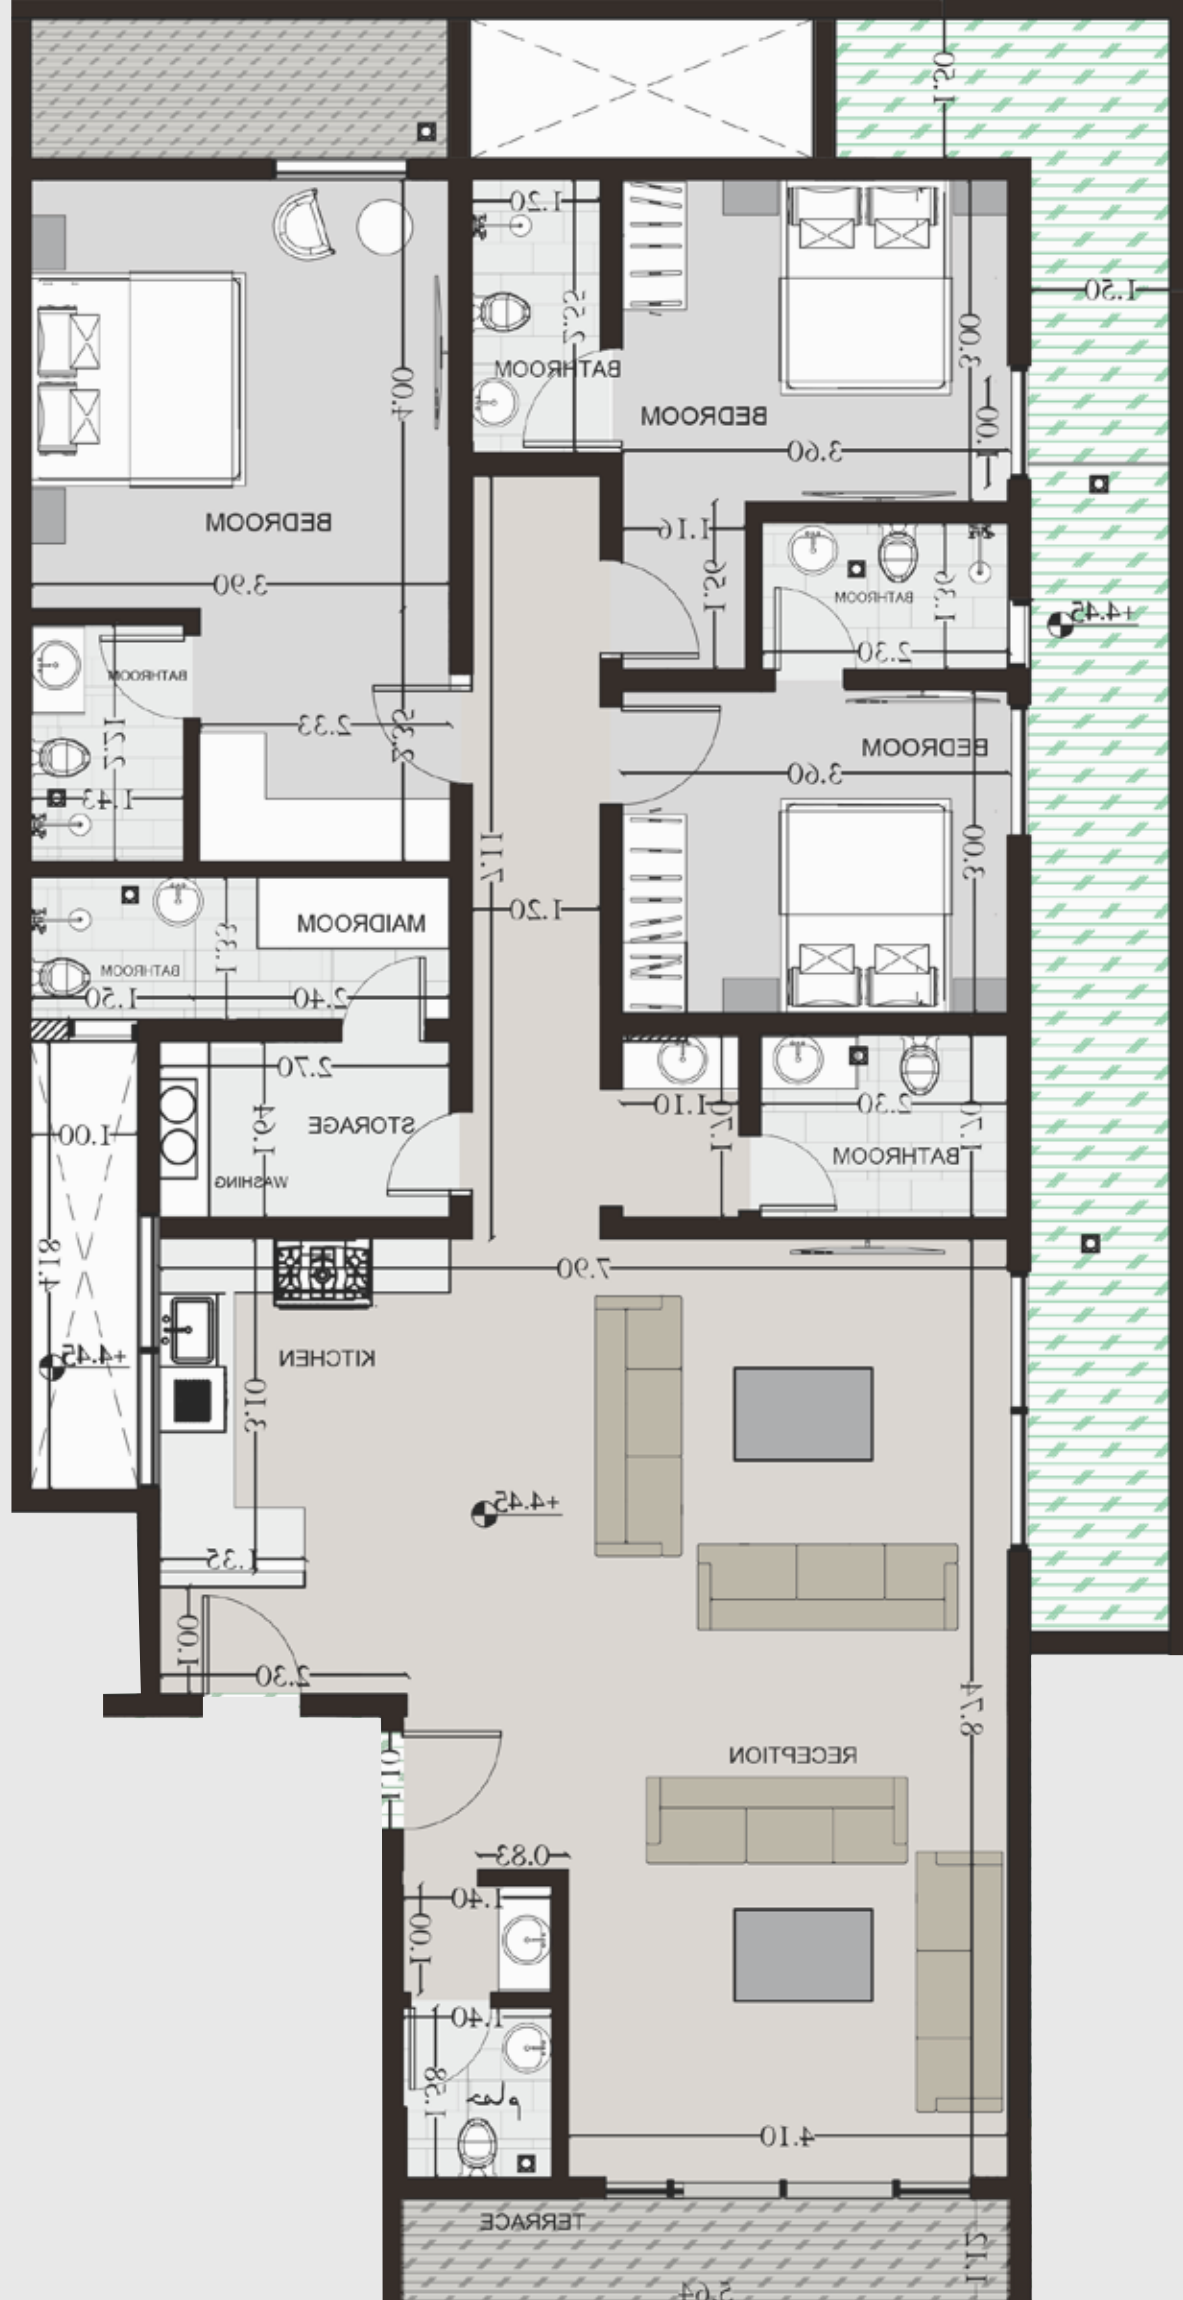

مساحة الوحدة 152م<sup>2</sup>  
المساحة المشتركة 27م<sup>2</sup>  
الاجمالي 179م<sup>2</sup>

- 01 | مجلس رجال
- 01 | صالة
- 01 | مطبخ
- 01 | غرفة رئيسية
- 02 | غرفة ماستر
- 01 | غرفة غسيل
- 05 | دورة مياه
- 01 | مستودع
- 01 | غرفة غسيل
- 01 | غرفة خادمة

## الدور الثاني

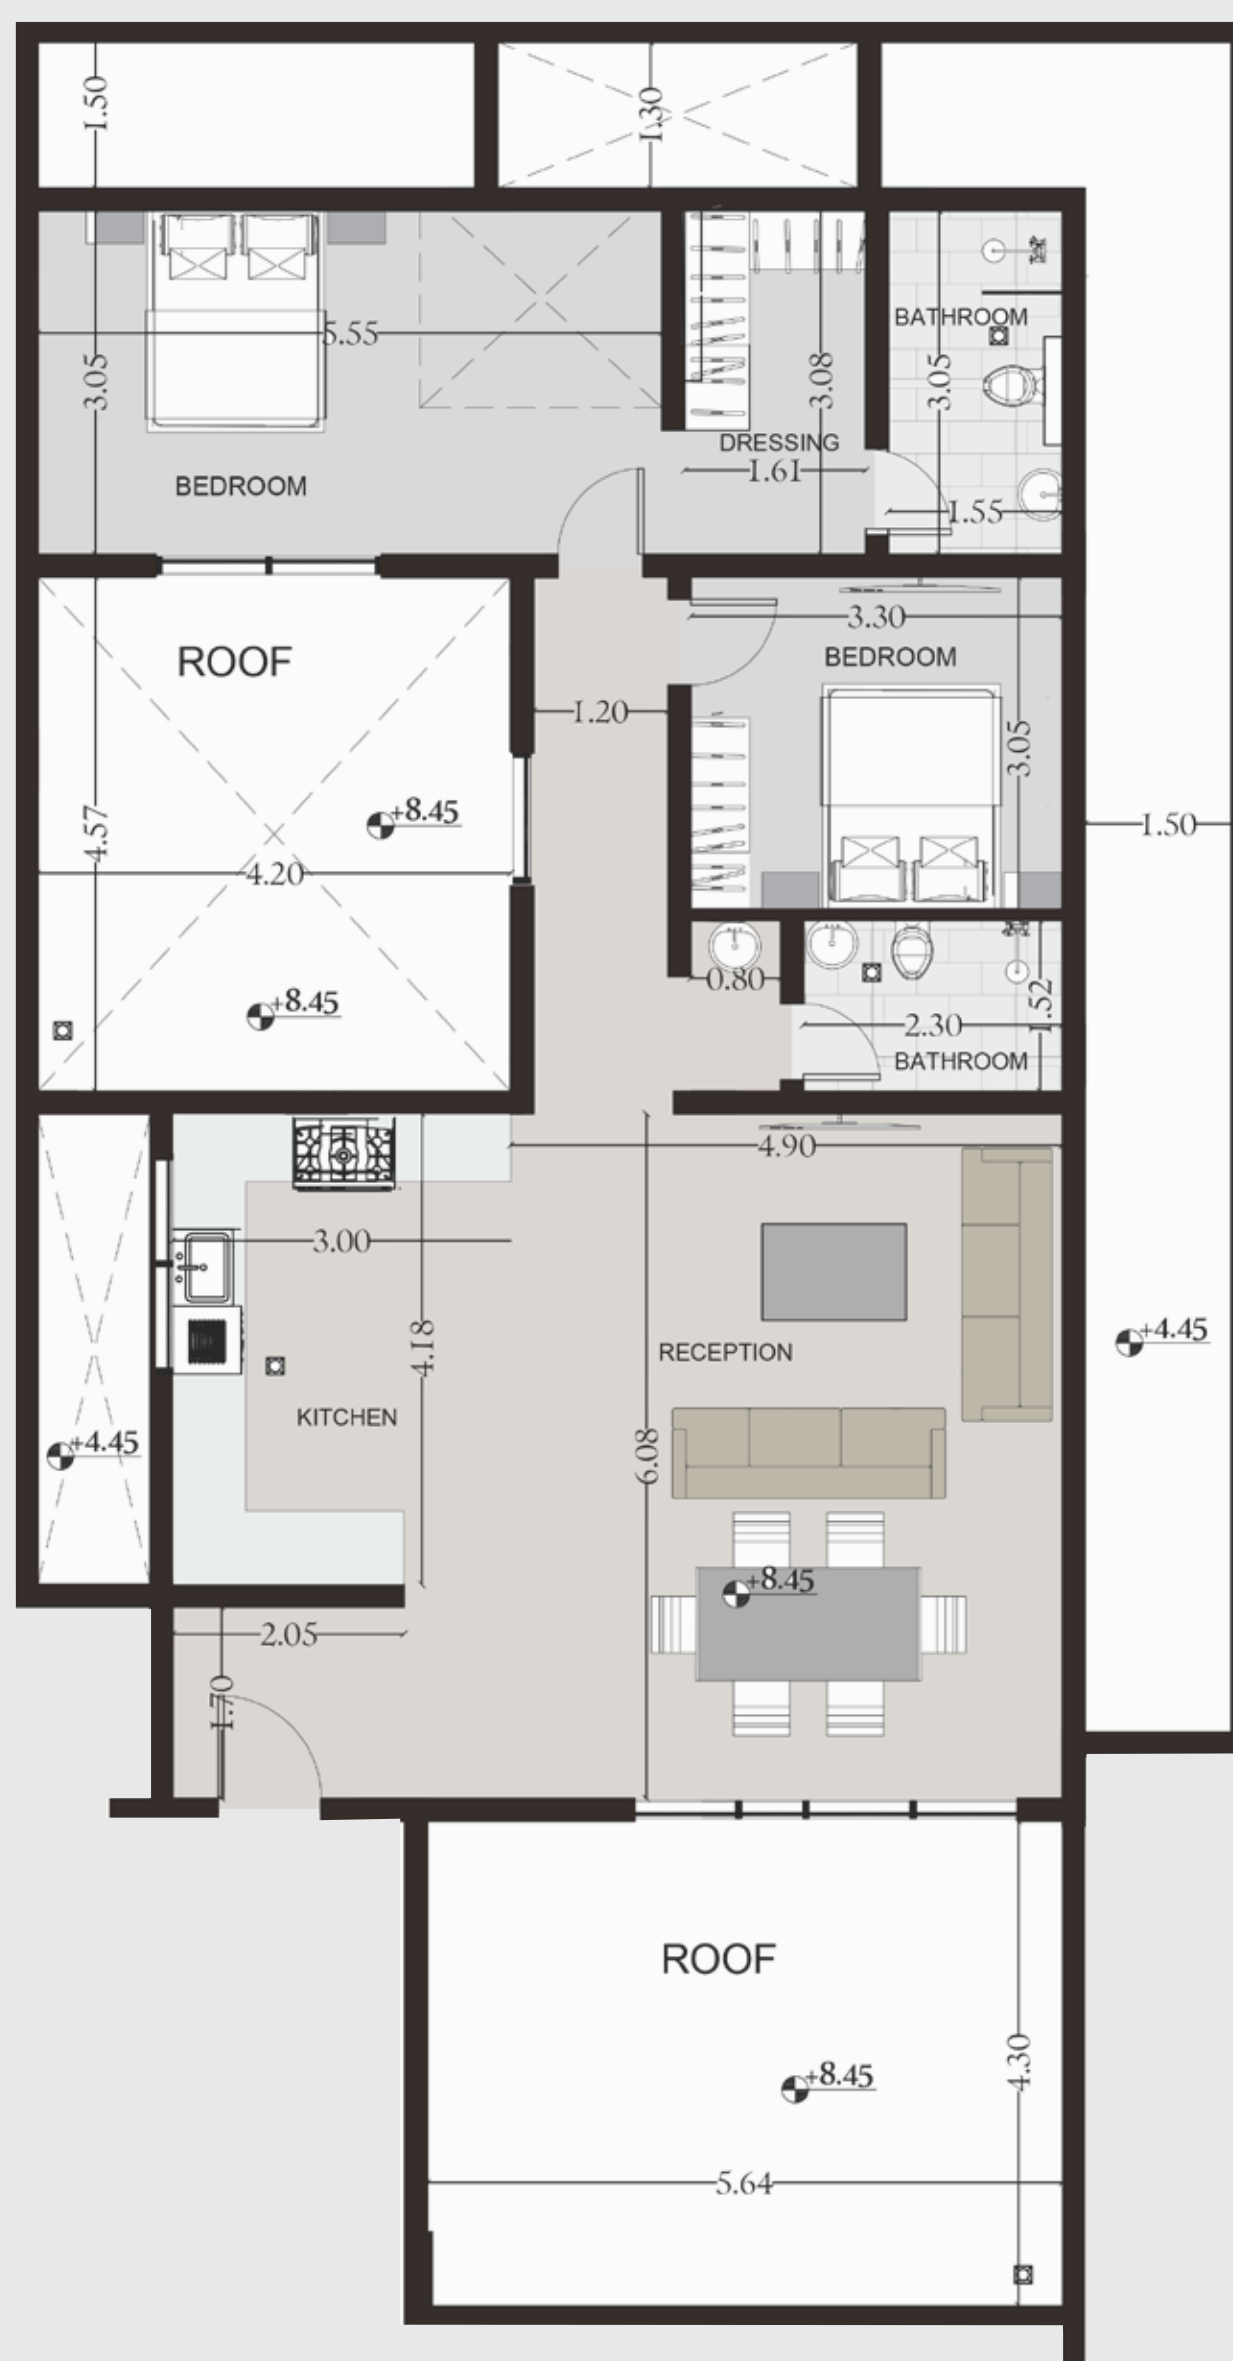

مساحة الوحدة 95م<sup>2</sup>  
المساحة المشتركة 73م<sup>2</sup>  
الاجمالي 168م<sup>2</sup>

- 01 | صالة
- 01 | غرفة طعام
- 01 | مطبخ
- 01 | غرفة ماستر
- 01 | غرف النوم
- 02 | دورة مياه
- 01 | جلسة خارجية
- 01 | سطح خاص

# نموذج B



## الدور الارضي




مساحة الوحدة 178م<sup>2</sup>

المساحة المشتركة 40م<sup>2</sup>

الاجمالي 218م<sup>2</sup>

- 01 | مجلس رجال
- 01 | صالة
- 01 | غرفة طعام
- 01 | مطبخ
- 01 | غرفة رئيسية
- 02 | غرفة ماستر
- 01 | غرفة غسيل
- 01 | غرفة خادمة
- 05 | دورة مياه
- 01 | جلسة خارجية
- 01 | موقف خاص
- 01 | مستودع

## الدور الاول

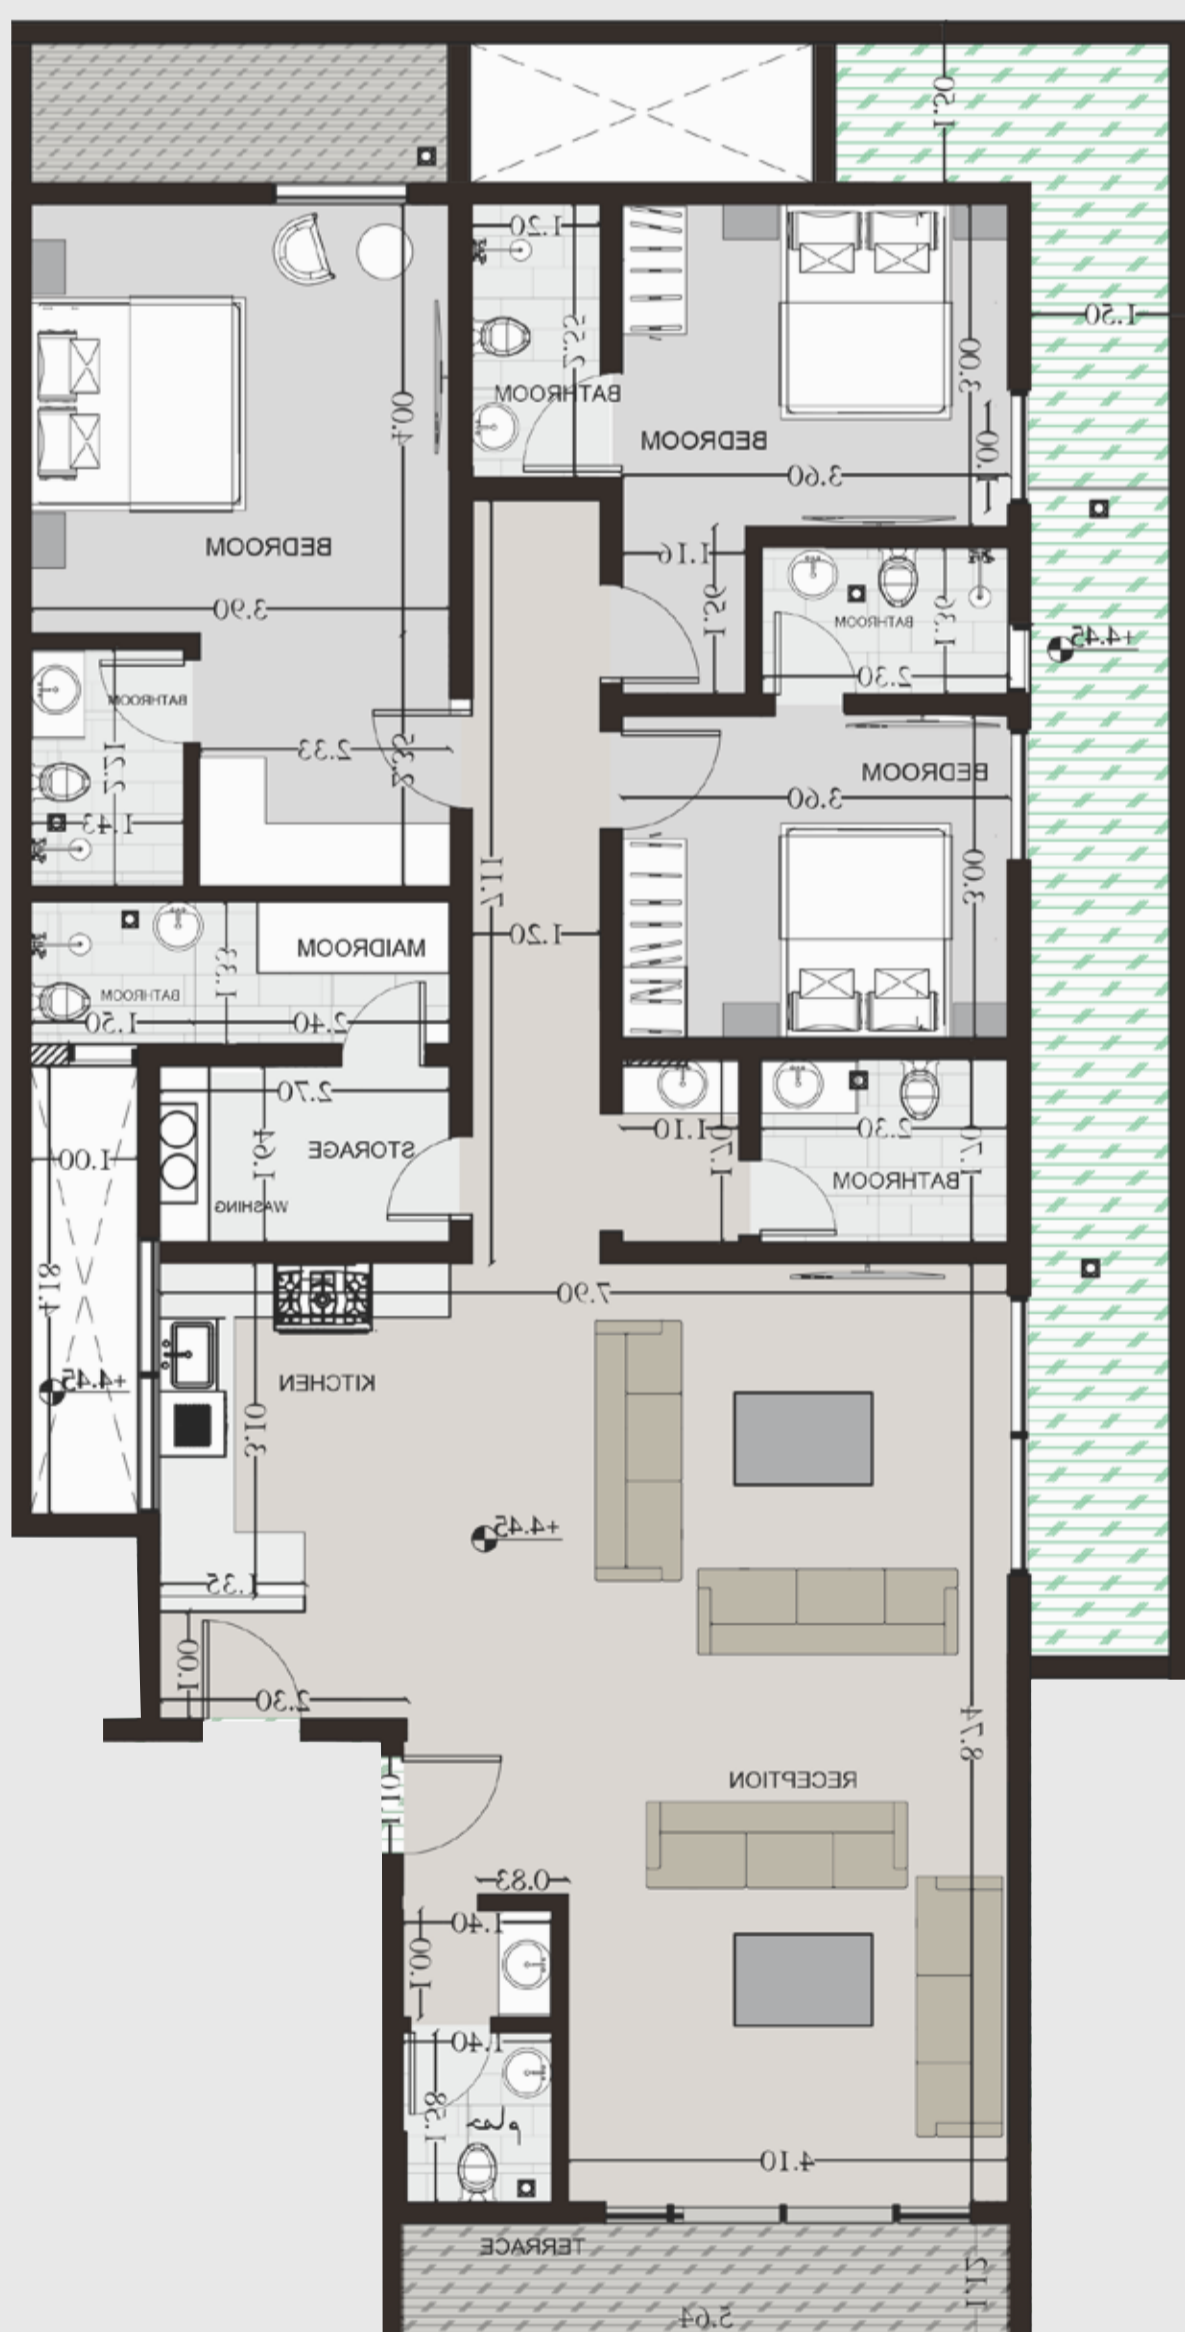


مساحة الوحدة 152م<sup>2</sup>

المساحة المشتركة 27م<sup>2</sup>

الاجمالي 179م<sup>2</sup>

- 01 | مجلس رجال
- 01 | صالة
- 01 | مطبخ
- 01 | غرفة رئيسية
- 02 | غرفة ماستر
- 01 | غرفة غسيل
- 05 | دورة مياه
- 01 | مستودع
- 01 | غرفة غسيل
- 01 | غرفة خادمة

## الدور الثاني

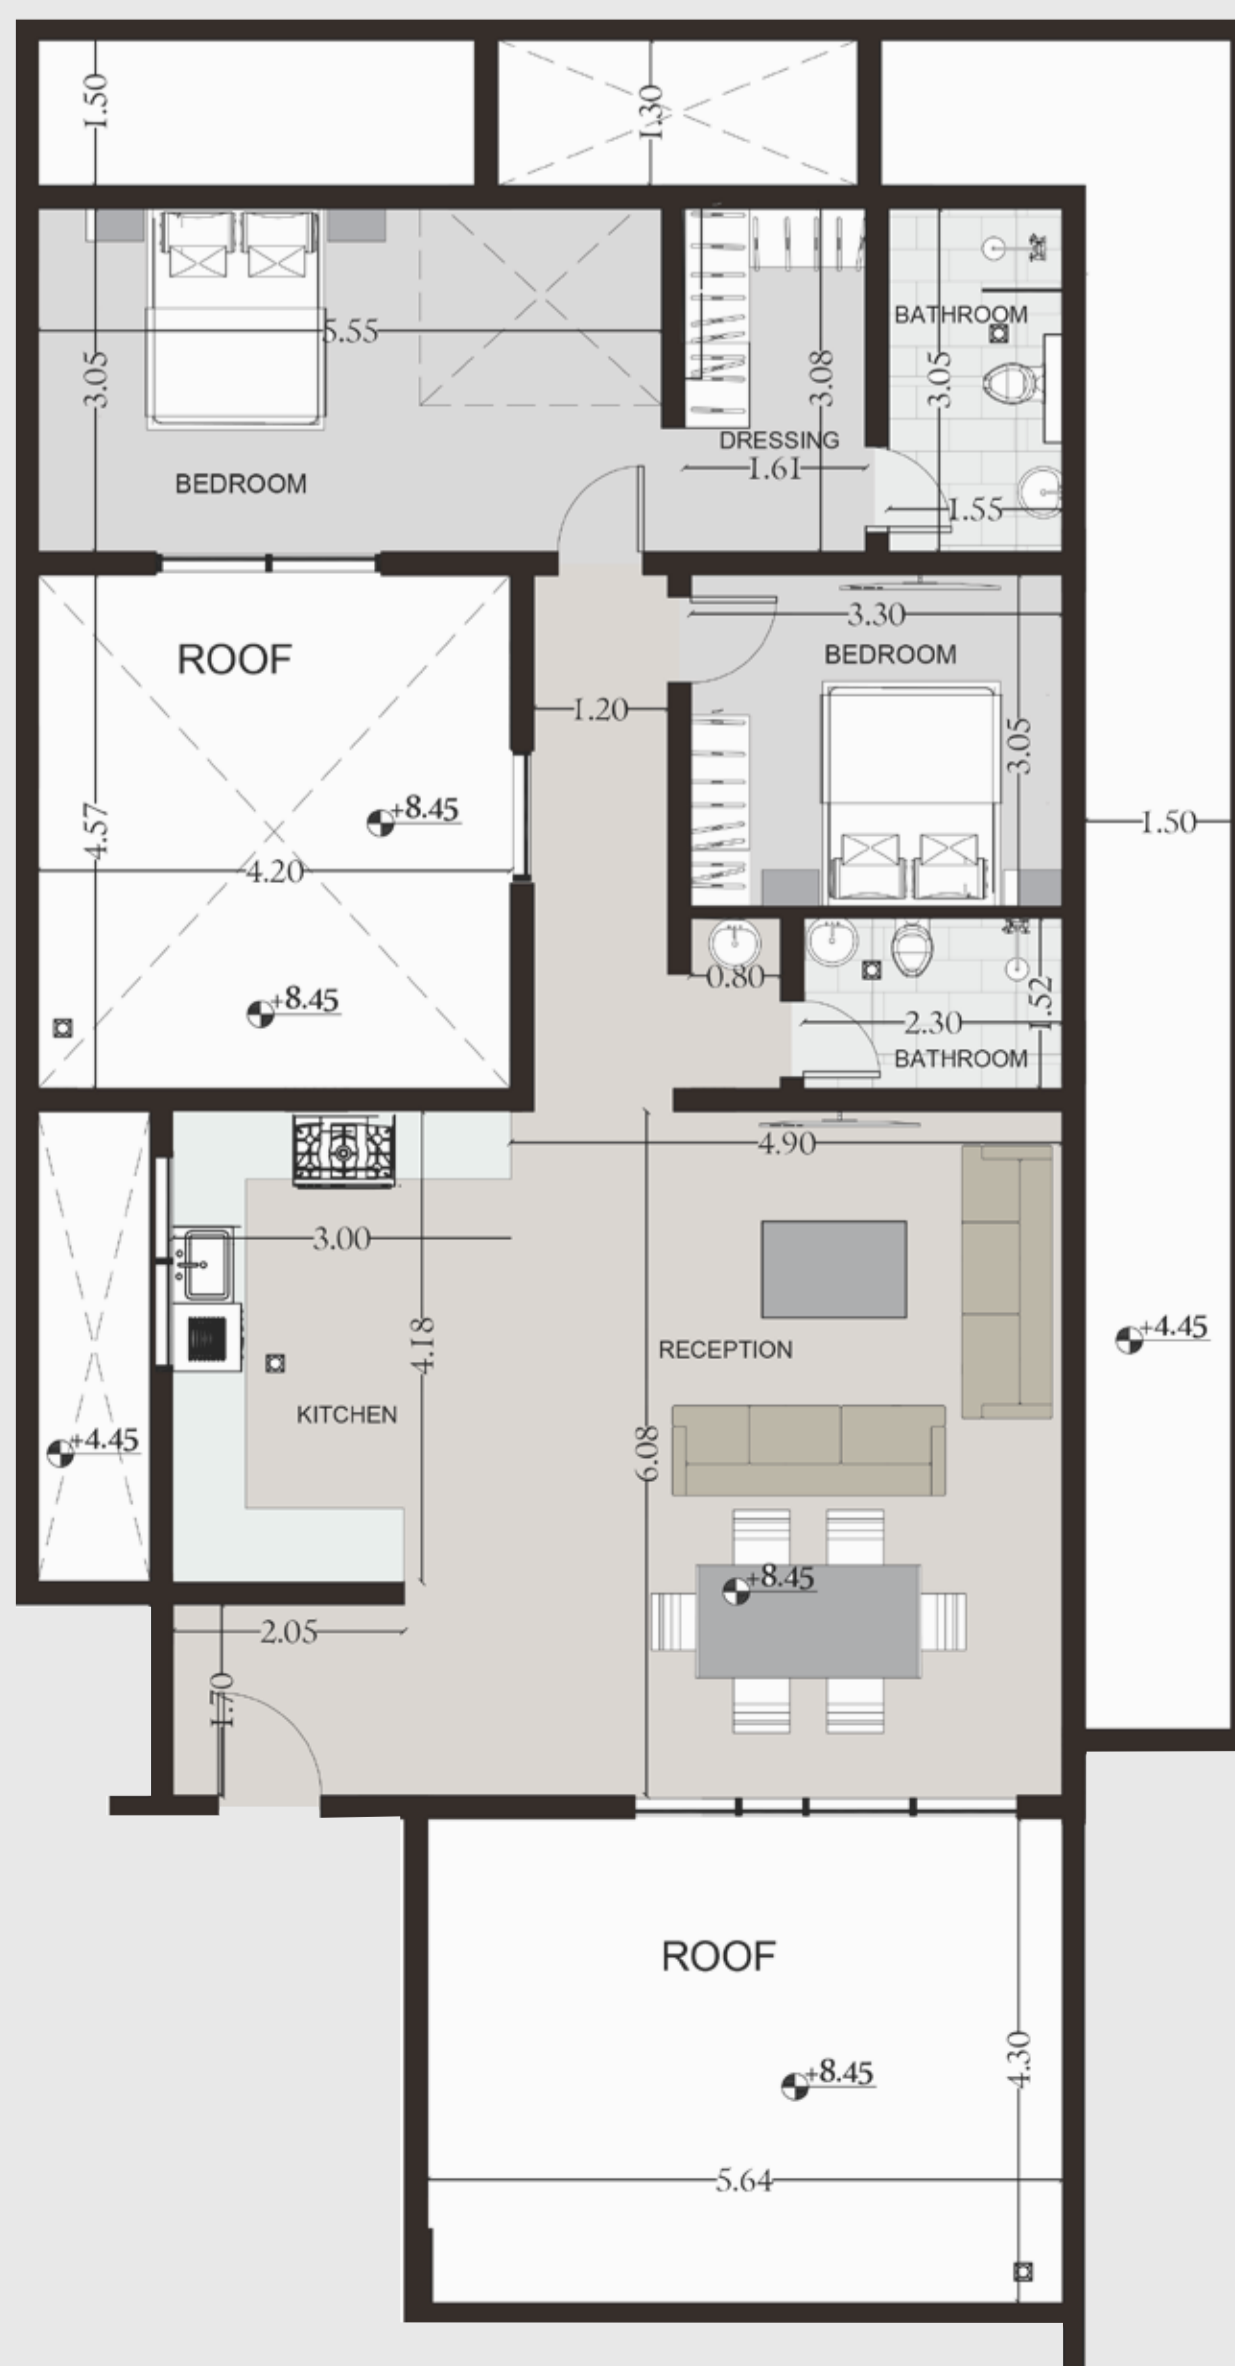

مساحة الوحدة 95م<sup>2</sup>


المساحة المشتركة 73م<sup>2</sup>

الاجمالي 168م<sup>2</sup>

- 01 | صالة
- 01 | غرفة طعام
- 01 | مطبخ
- 01 | غرفة ماستر
- 01 | غرف النوم
- 02 | دورة مياه
- 01 | جلسة خارجية
- 01 | سطح خاص

# GROVE 01

مشروع قروف - حي المروج

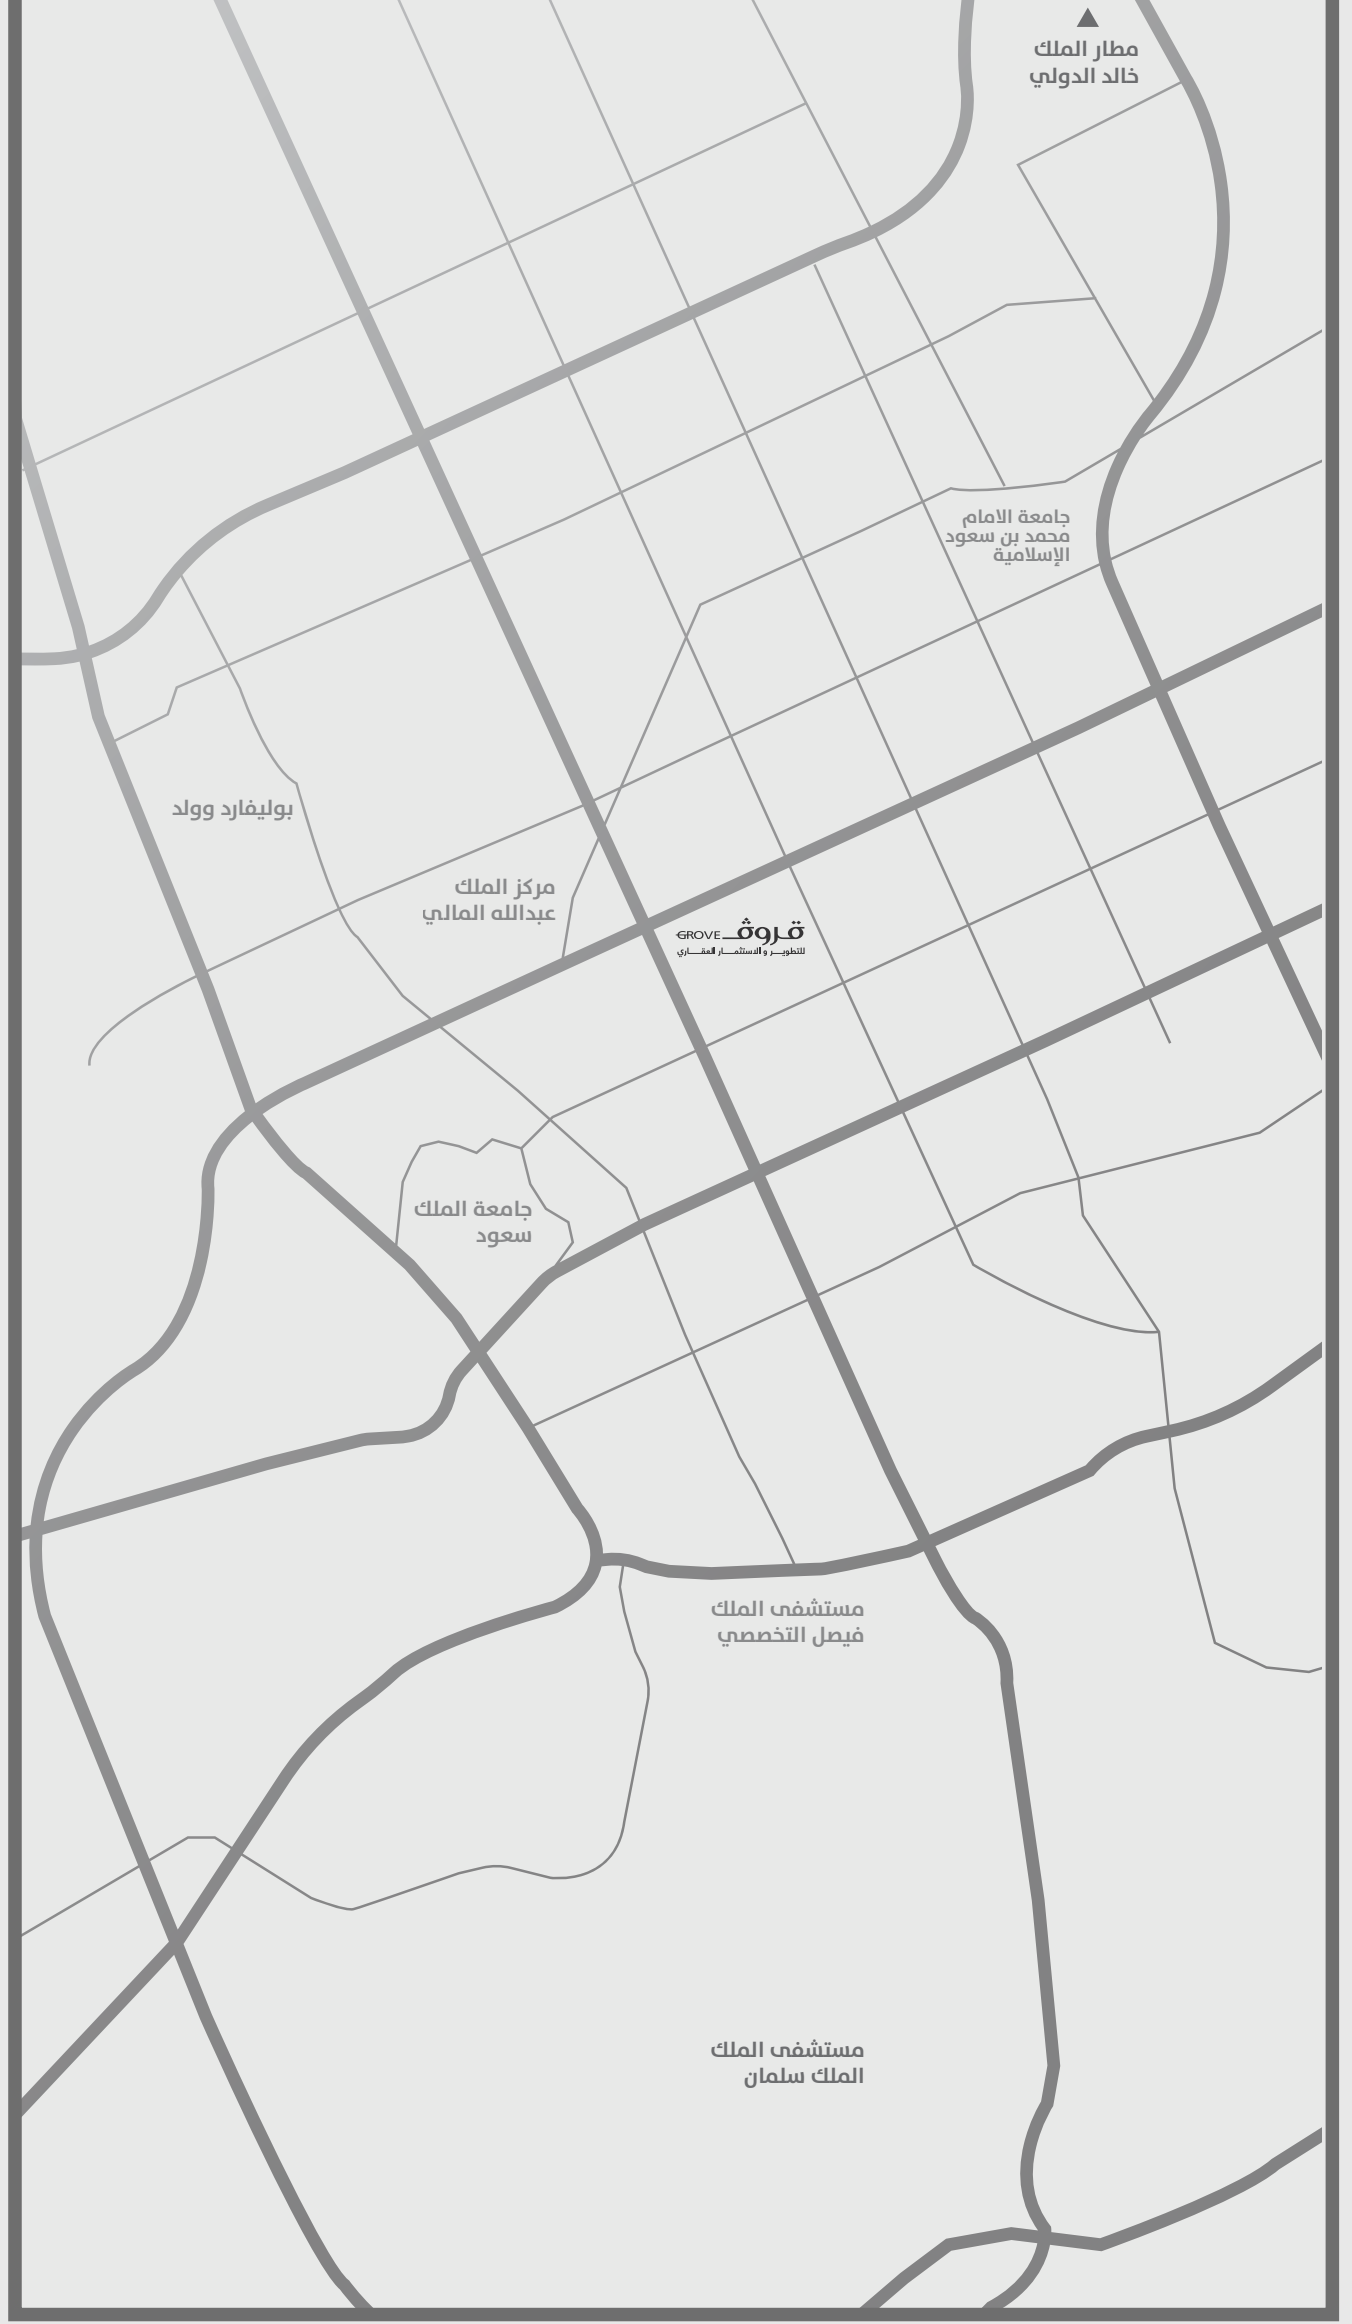

• مركز عبد الله المالي  
07 دقائق

• مطار الملك خالد  
15 دقائق

• طريق الإمام سعود بن عبد العزيز • الطريق الدائري الشمالي  
04 دقائق 02 دقائق

• محطة المترو  
04 دقائق

• طريق الملك عبد العزيز  
02 دقائق

• طريق العليا  
04 دقائق

اللوكيشن

# GROVE

الأسعار و المواصفات

PRICES

السعر	المواصفات	المساحة	الدور	الوحدة
محبوز	مدخل و موقف خاص	m2 218	الأرضي	A 101
محبوز	موقف خاص	m2 179	الأول	A 102
محبوز	موقف خاص	m2 168	الثاني	A 103
1,949,000	مدخل و موقف خاص	m2 218	الأرضي	B 101
1,849,000	موقف خاص	m2 179	الأول	B 102
محبوز	موقف خاص	m2 168	الثاني	B 103

الواجهة ( جميعها جنوبية )

GROVE.SA

GROVE

# GROVE 01


مميزات المشروع




# GROVE



ضمانات متعددة  
MULTIPLE GUARANTEES

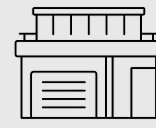


واجهات عصرية  
MODERN FACADES

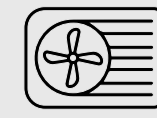


مكيفات مخفية  
CONCEALED AIR CONDITIONERS



كراسي معلقة  
HANGING CHAIRS

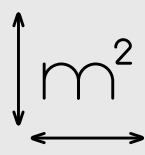

مساحات رحبة  
SPACIOUS SPACES

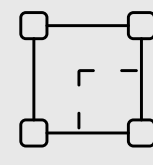

مساحات مستغلة  
UTILIZED SPACES



مصعد راكب  
PASSENGER ELEVATOR



موقع مميز  
A DISTINCTIVE SITE

GROVE قروّة

# الضمانات PRICES

عدد السنوات

05

المواسير الحرارية

10

العزل الحراري

25

طبليون الكهرباء

05

الإنارة

10

العزل المائي

05

المفاتيح والأفياش

05

التكييف مخفي

10

تأمين العيوب الخفية على  
الهيكل الانشائي من التعاونية

تأمين قروف 01 سنة



GROVE

# GROVE

GROVE قروّة

GROVE قروّة

للتواصل مع المبيعات  
TO COMMUNICATE WITH SALES

اضغط هنا