



قروث 02

أدوار سكنية | حي الملك فهد

GROVE قروث


GROVE 02

مشروع قروف 02 - حي الملك فهد





المخطط العام MASTER PLAN

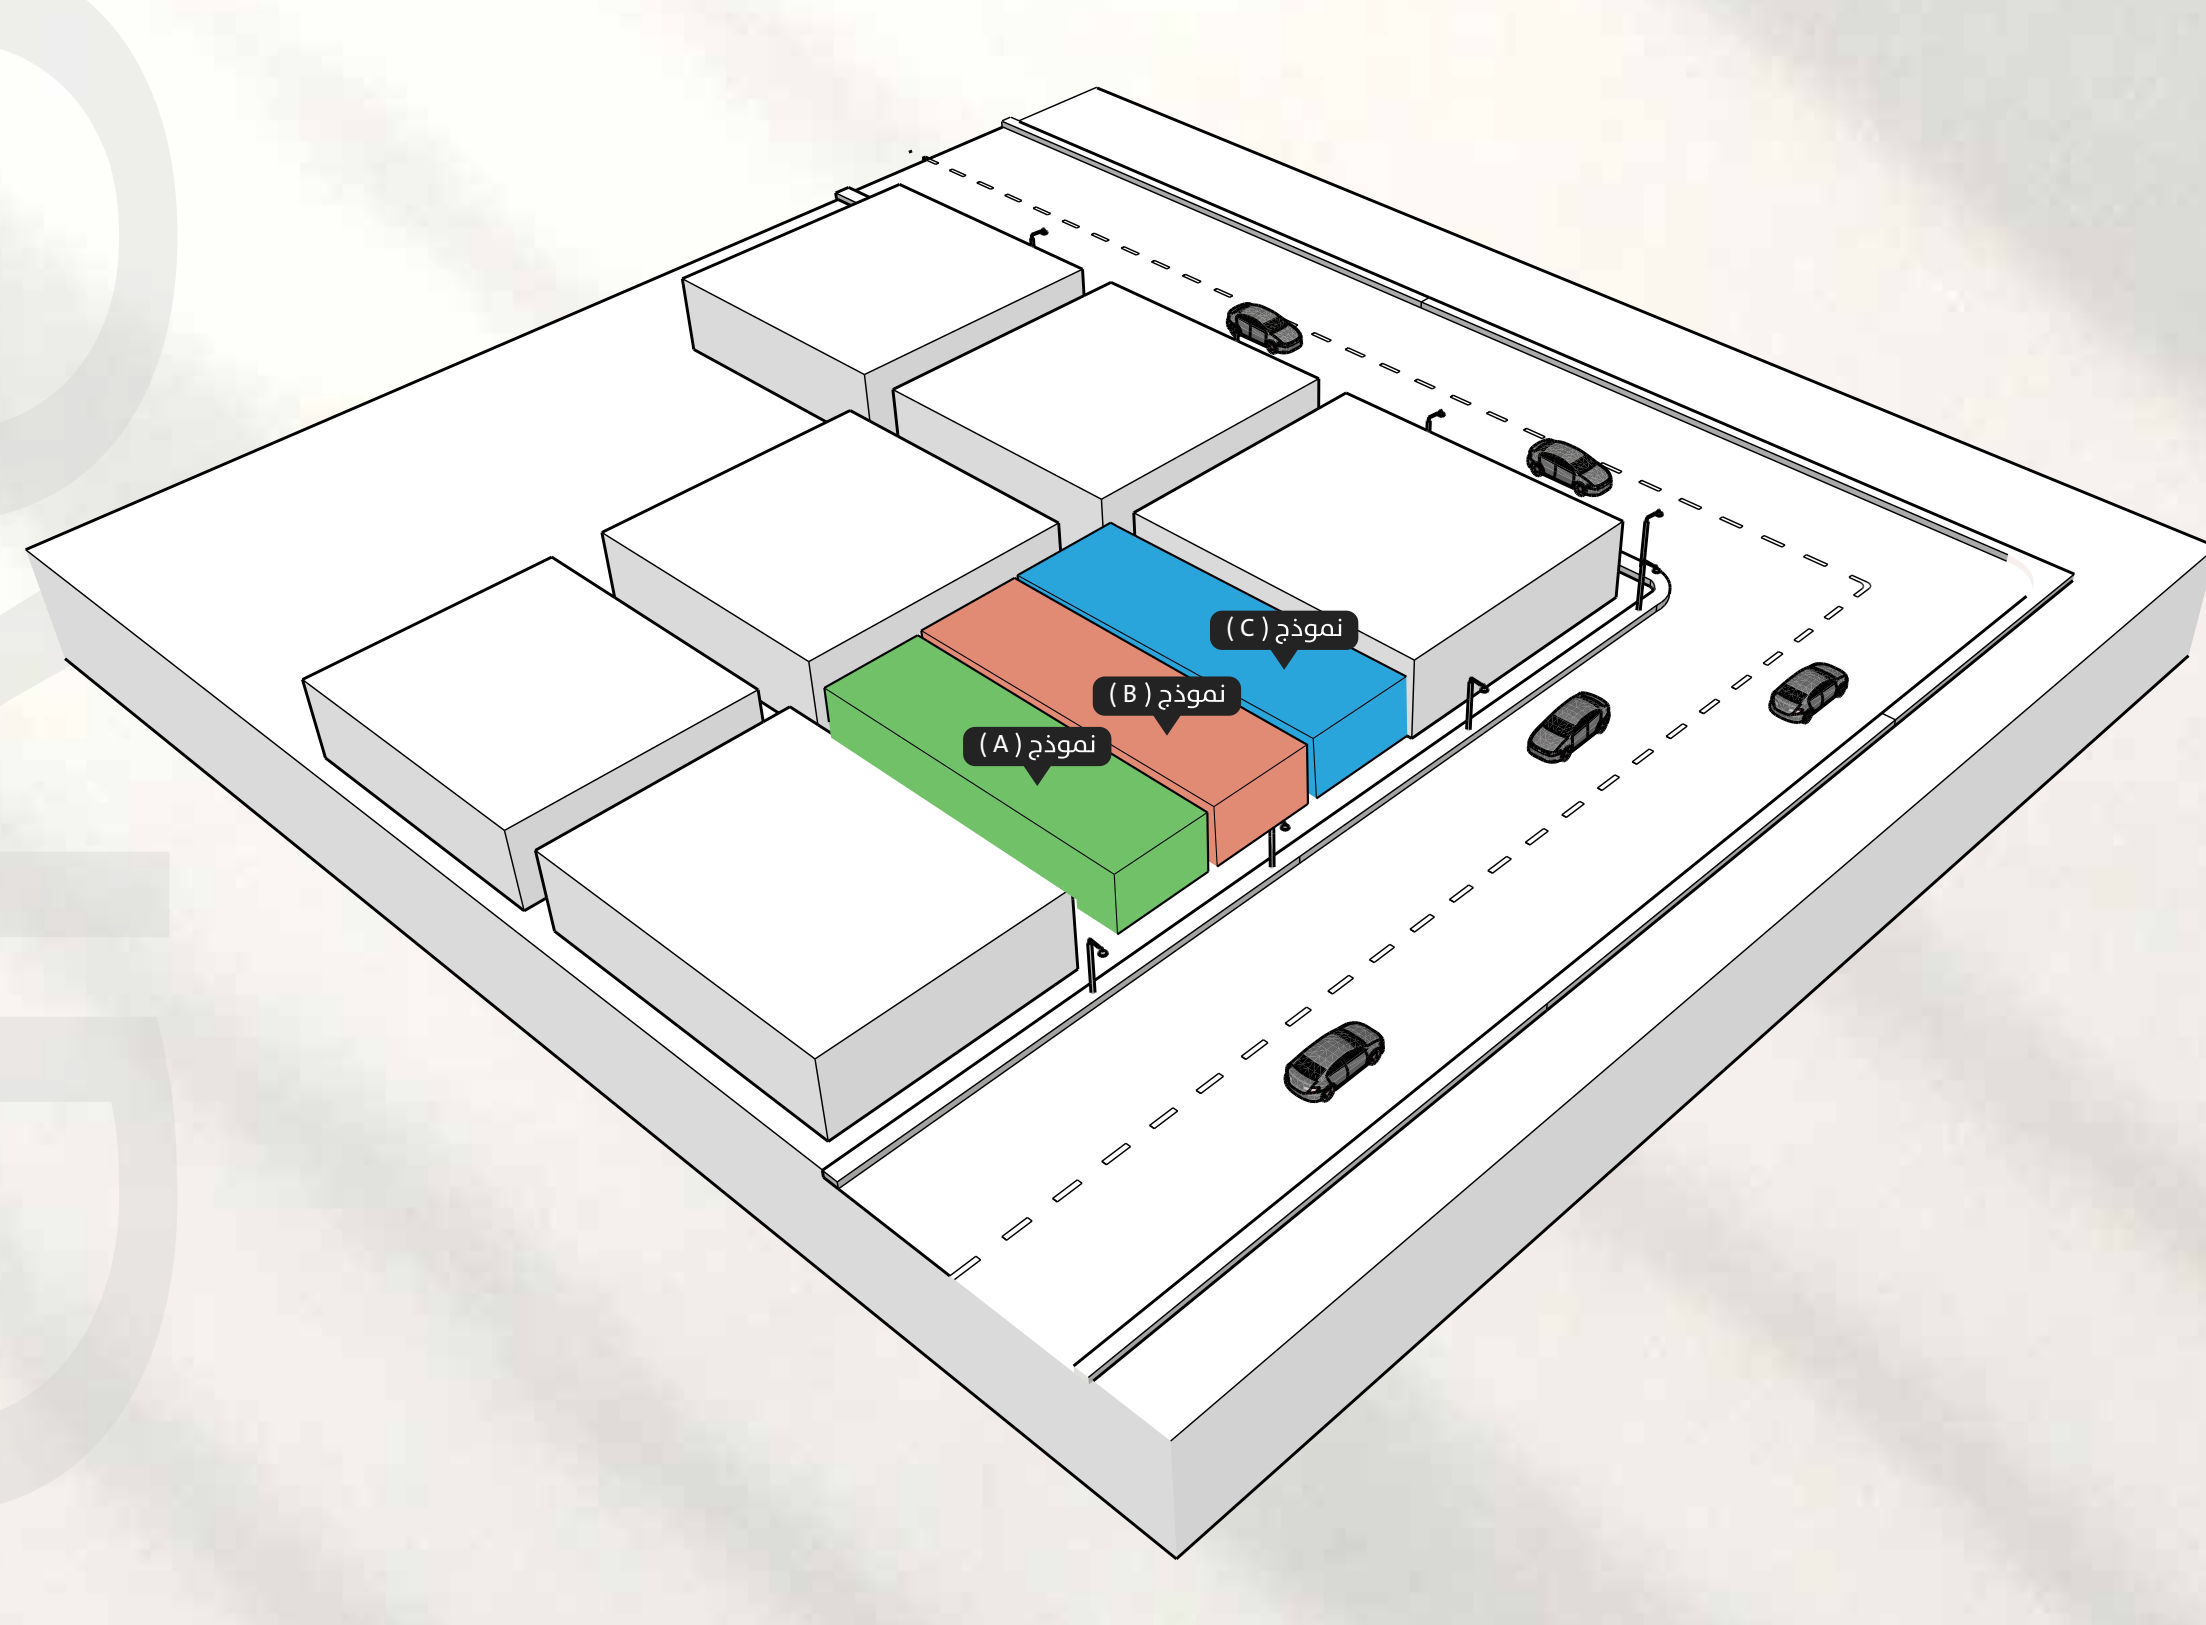

- مساحة الأرض (B) 320 م²
- مساحة الأرض (B) 320 م²
- مساحة الأرض (A) 320 م²

GROVE 02

مشروع قروف 02 - حي الملك فهد

موقع المشروع LOCATION



- طريق الإمام سعود بن عبد العزيز 03 دقائق
- طريق الملك عبد العزيز 04 دقائق
- طريق العليا 01 دقائق
- الحياة مول 04 دقائق
- مركز عبد الله المكي 12 دقائق
- الطريق الدائري الشمالي 07 دقائق
- محطة المترو 05 دقائق على الأقدام

GROVE

للذهاب إلى لوكيشن المشروع أنقر هنا

المخططات PLANS

الفيلد الغربية

الدور الأرضي A101



مساحة الوحدة 192.25 م²

المساحة الأجزاء الخاصة 66.9 م²


المساحة الأجزاء المشتركة 29.16 م²

الاجمالي 288.31 م²

- 01 | غرفة سائق
- 01 | موقف خاص
- 01 | مجلس رجال
- 01 | حمام مجلس الرجال
- 01 | منطقة طعام
- 01 | صالة
- 01 | حمام الصالة
- 01 | مطبخ
- 01 | غرفة خادمة
- 01 | حمام خادمة
- 01 | متسودع
- 03 | غرف نوم ماستر
- 01 | حوش
- 01 | مدخل خلفي للفتلة

الفيلد الغربية

الدور الأول A102

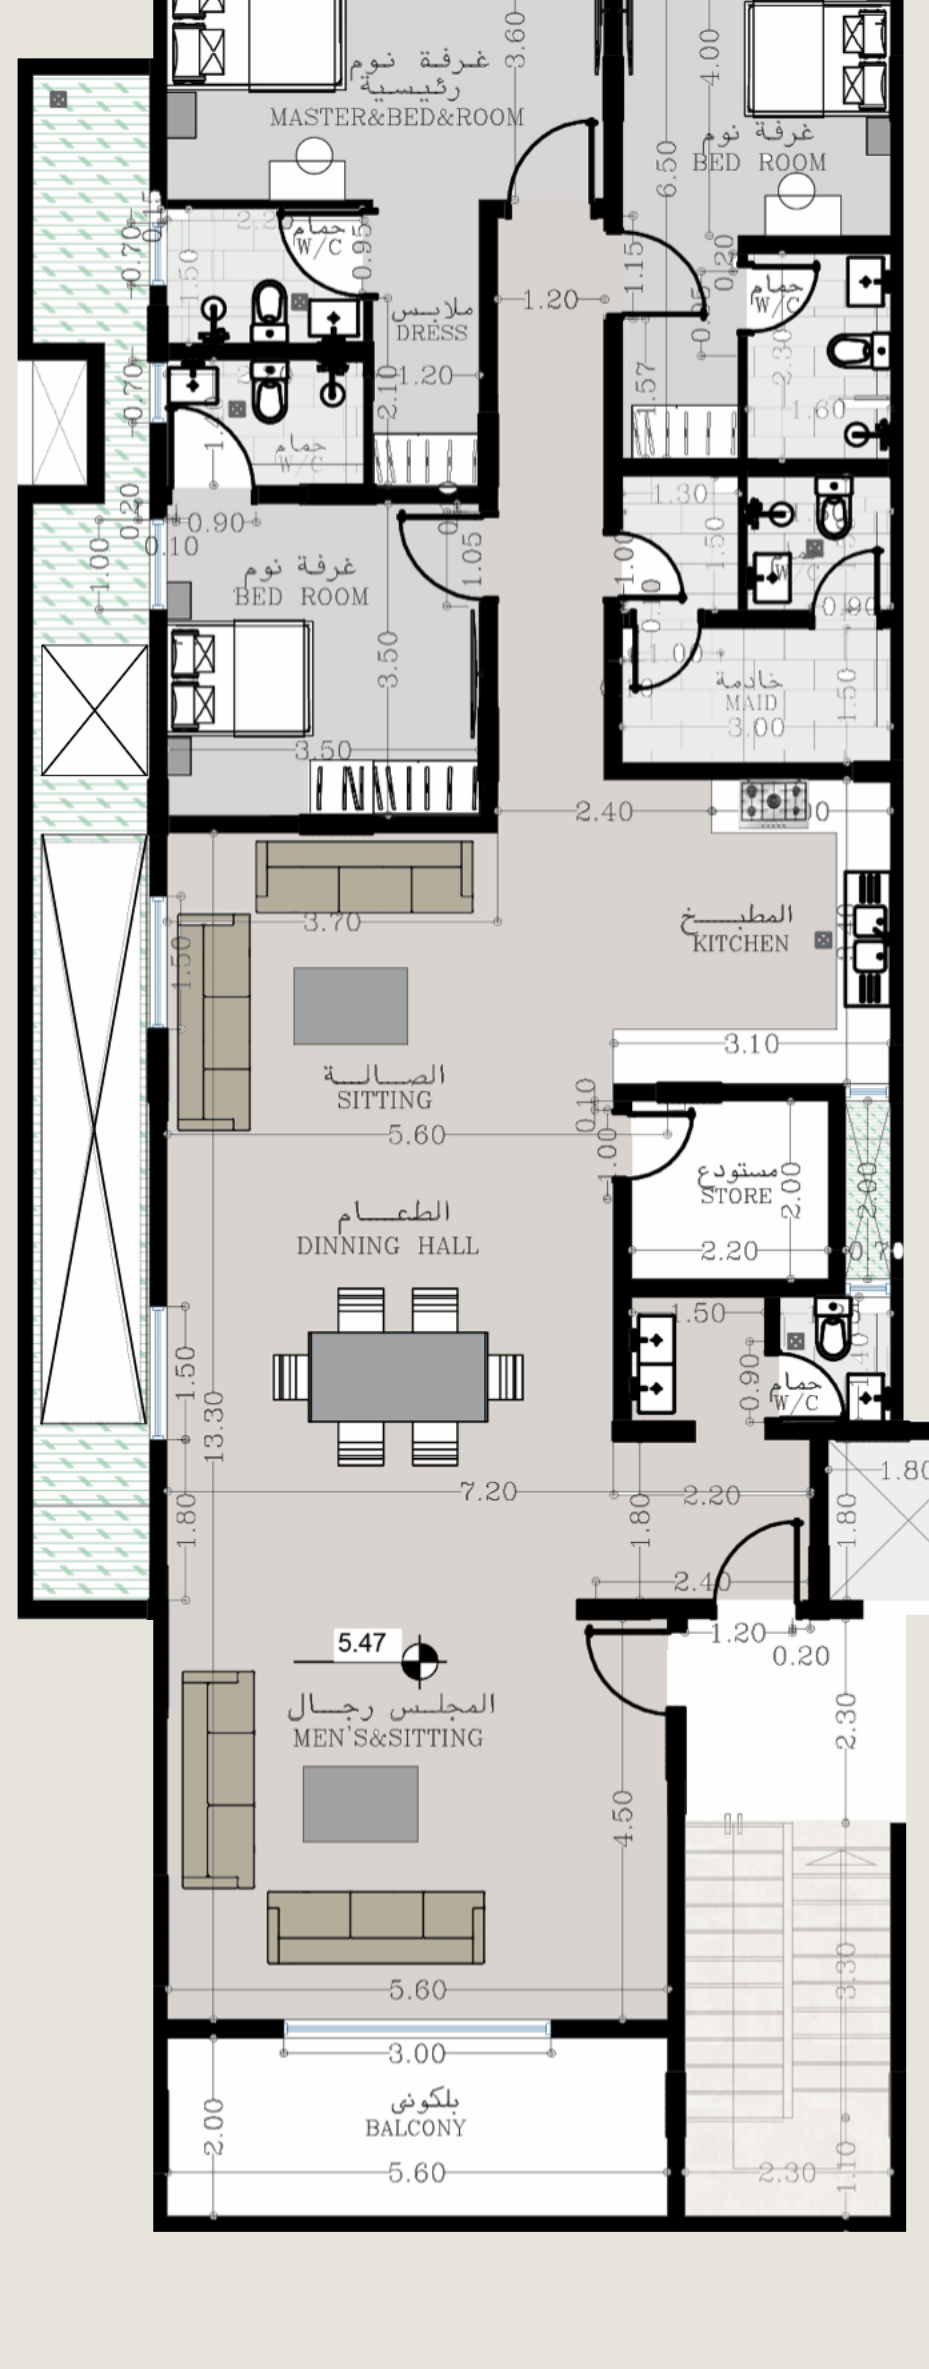

مساحة الوحدة 198.43 م²

المساحة الأجزاء الخاصة 14.85 م²

المساحة الأجزاء المشتركة 30.09 م²

الاجمالي 243.37 م²

- 01 | مجلس رجال
- 01 | صالة
- 01 | مطبخ
- 01 | منطقة طعام
- 03 | غرف نوم
- 05 | دورة مياه
- 01 | مستودع
- 01 | غرفة خادمة

الفيلد الغربية

الدور الثاني A103



مساحة الوحدة 132.13 م²

المساحة الأجزاء الخاصة 88.35 م²

المساحة الأجزاء المشتركة 20.05 م²

الاجمالي 240.53 م²

- 01 | صالة
- 01 | منطقة طعام
- 01 | مطبخ
- 03 | غرف نوم
- 04 | دورة مياه
- 03 | جلسة خارجية
- 01 | سطح خاص
- 01 | عرفة خادمة
- 01 | حمام خادمة


الفيلد الوسطي الدور الأرضي B101



مساحة الوحدة	192.52 م ²
المساحة الأجزاء الخاصة	65.77 م ²
المساحة الأجزاء المشتركة	31.92 م ²
الاجمالي	290.21 م ²

- 01 | غرفة سايق
- 01 | موقف خاص
- 01 | مجلس رجال
- 01 | حمام مجلس الرجال
- 01 | منطقة طعام
- 01 | صالة
- 01 | حمام الصالة
- 01 | مطبخ
- 01 | غرفة خادمة
- 01 | حمام خادمة
- 01 | متسودع
- 03 | غرف نوم ماستر
- 01 | حوش
- 01 | مدخل خلفي لليلة


الفيلد الوسطي الدور الأول B102

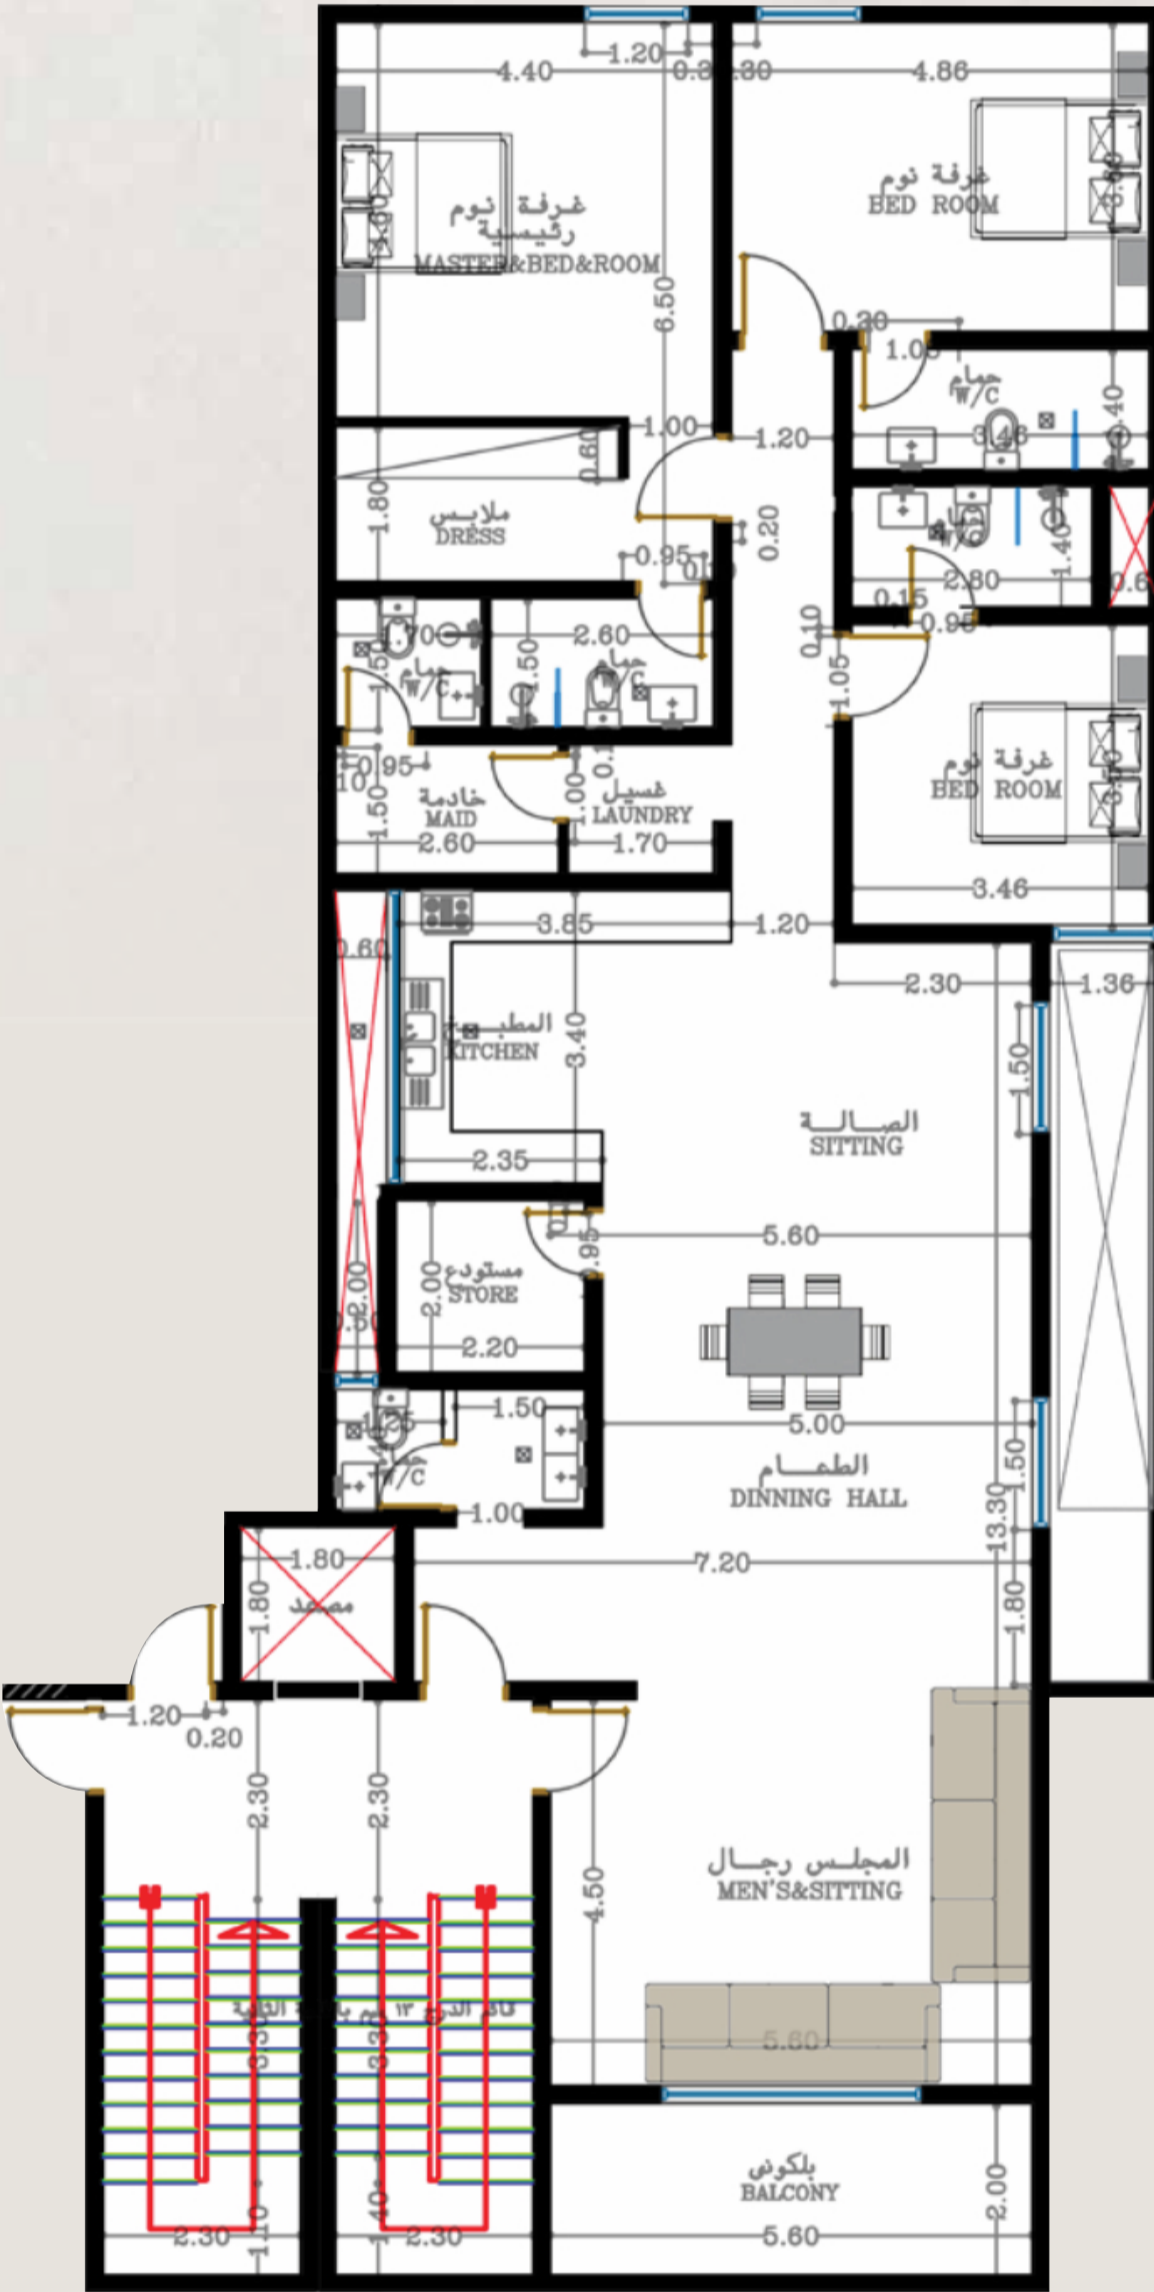

مساحة الوحدة	208.89 م ²
المساحة الأجزاء الخاصة	14.879 م ²
المساحة الأجزاء المشتركة	34.63 م ²
الاجمالي	258.39 م ²

- 01 | مجلس رجال
- 01 | صالة
- 01 | مطبخ
- 03 | غرفة نوم ماستر
- 03 | منطقة طعام
- 05 | دورة مياه
- 01 | مستودع
- 01 | غرفة خادمة
- 01 | حمام خادمة


الفيلد الوسطي الدور الثاني B103

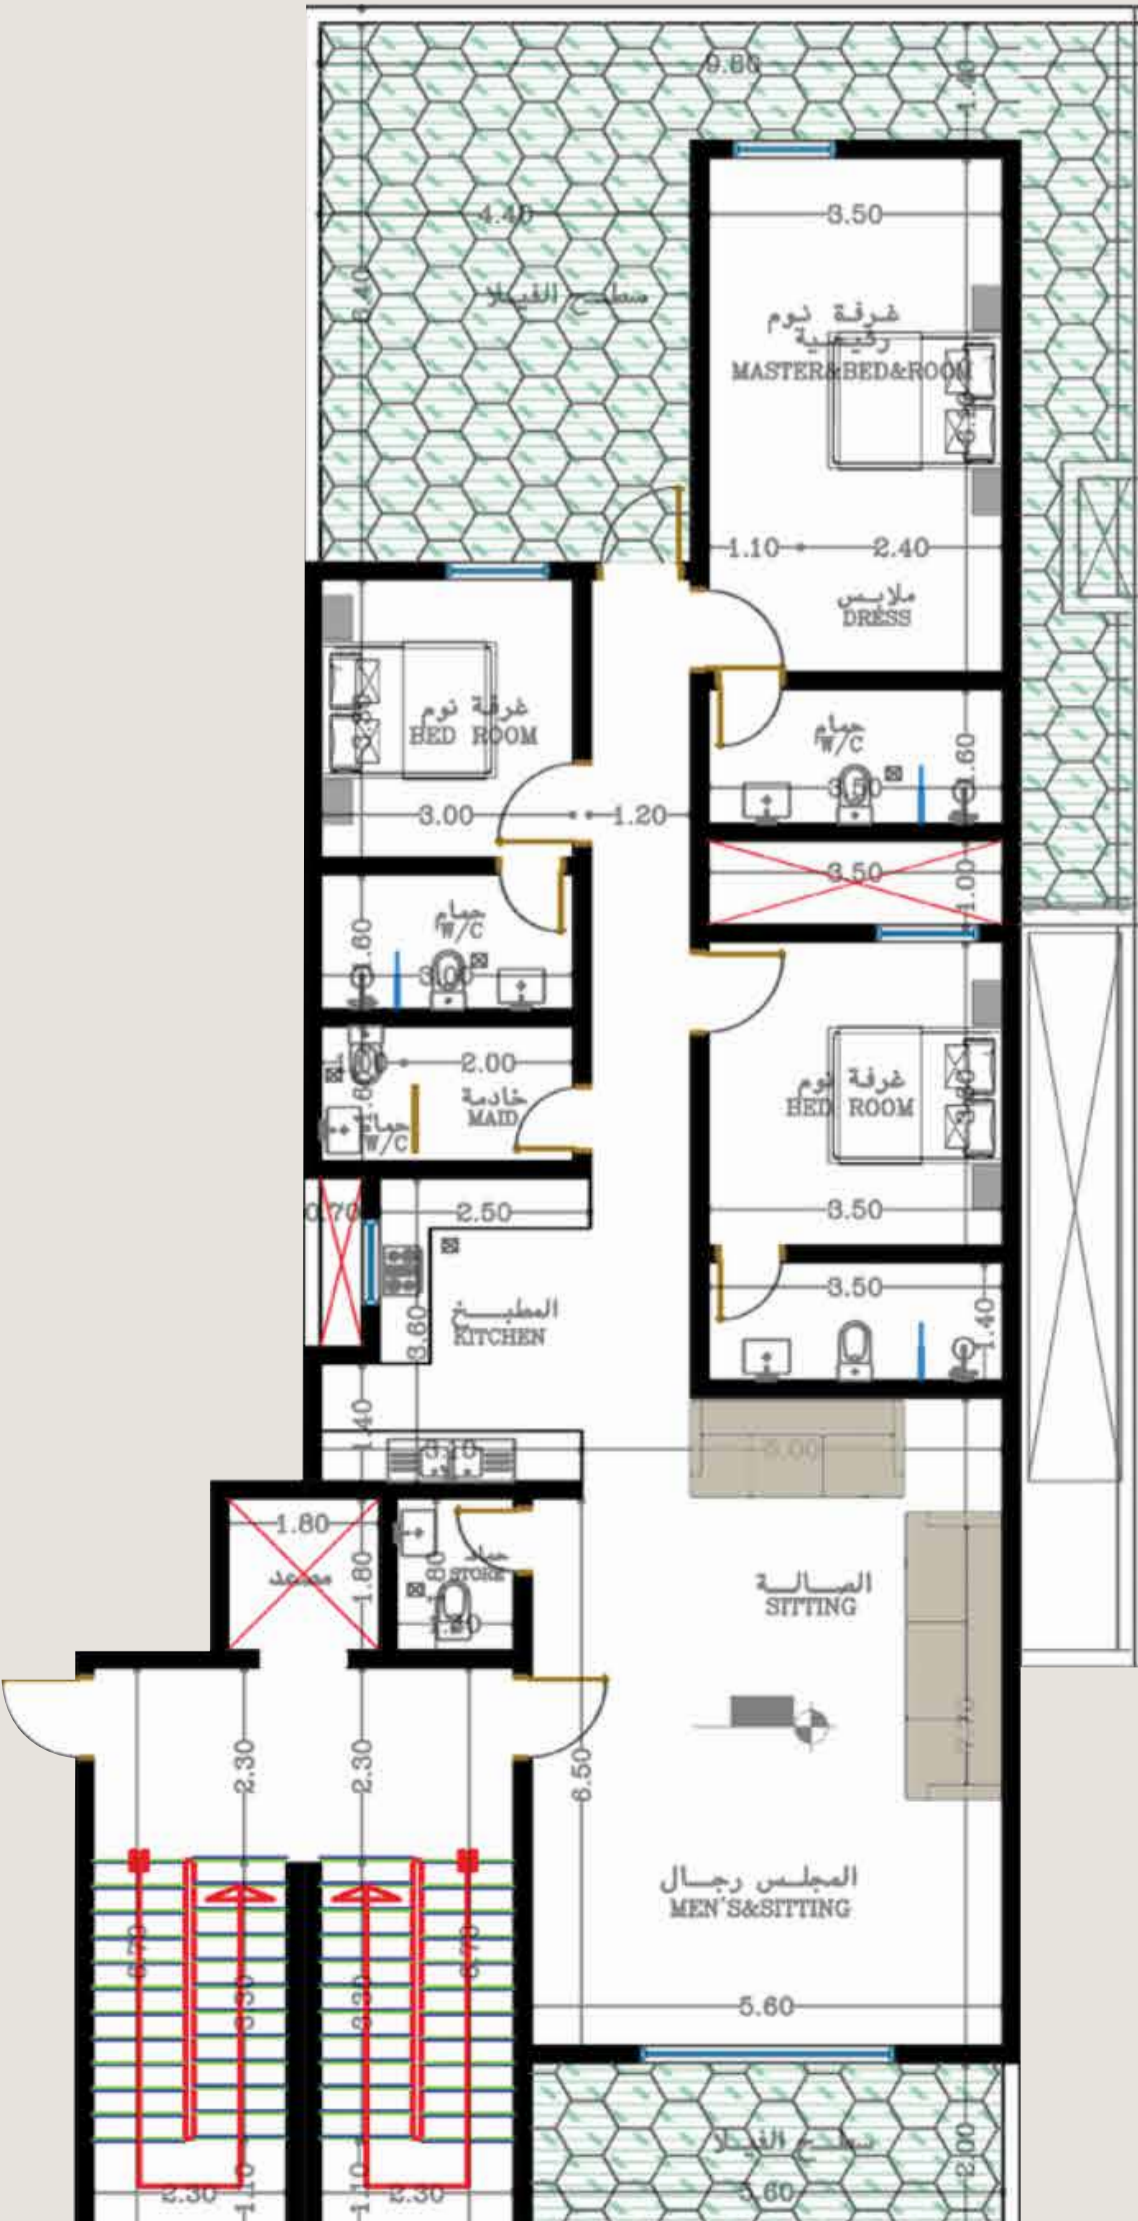

مساحة الوحدة	139.53 م ²
المساحة الأجزاء الخاصة	90.66 م ²
المساحة الأجزاء المشتركة	23.13 م ²
الاجمالي	253.32 م ²

- 01 | صالة
- 01 | منطقة طعام
- 01 | مطبخ
- 03 | غرف نوم ماستر
- 04 | دورة مياه
- 03 | جلسة خارجية
- 01 | سطح خاص
- 01 | غرفة الخادمة
- 01 | حمام الخادمة


الفيلد الشرقية الدور الأرضي C101

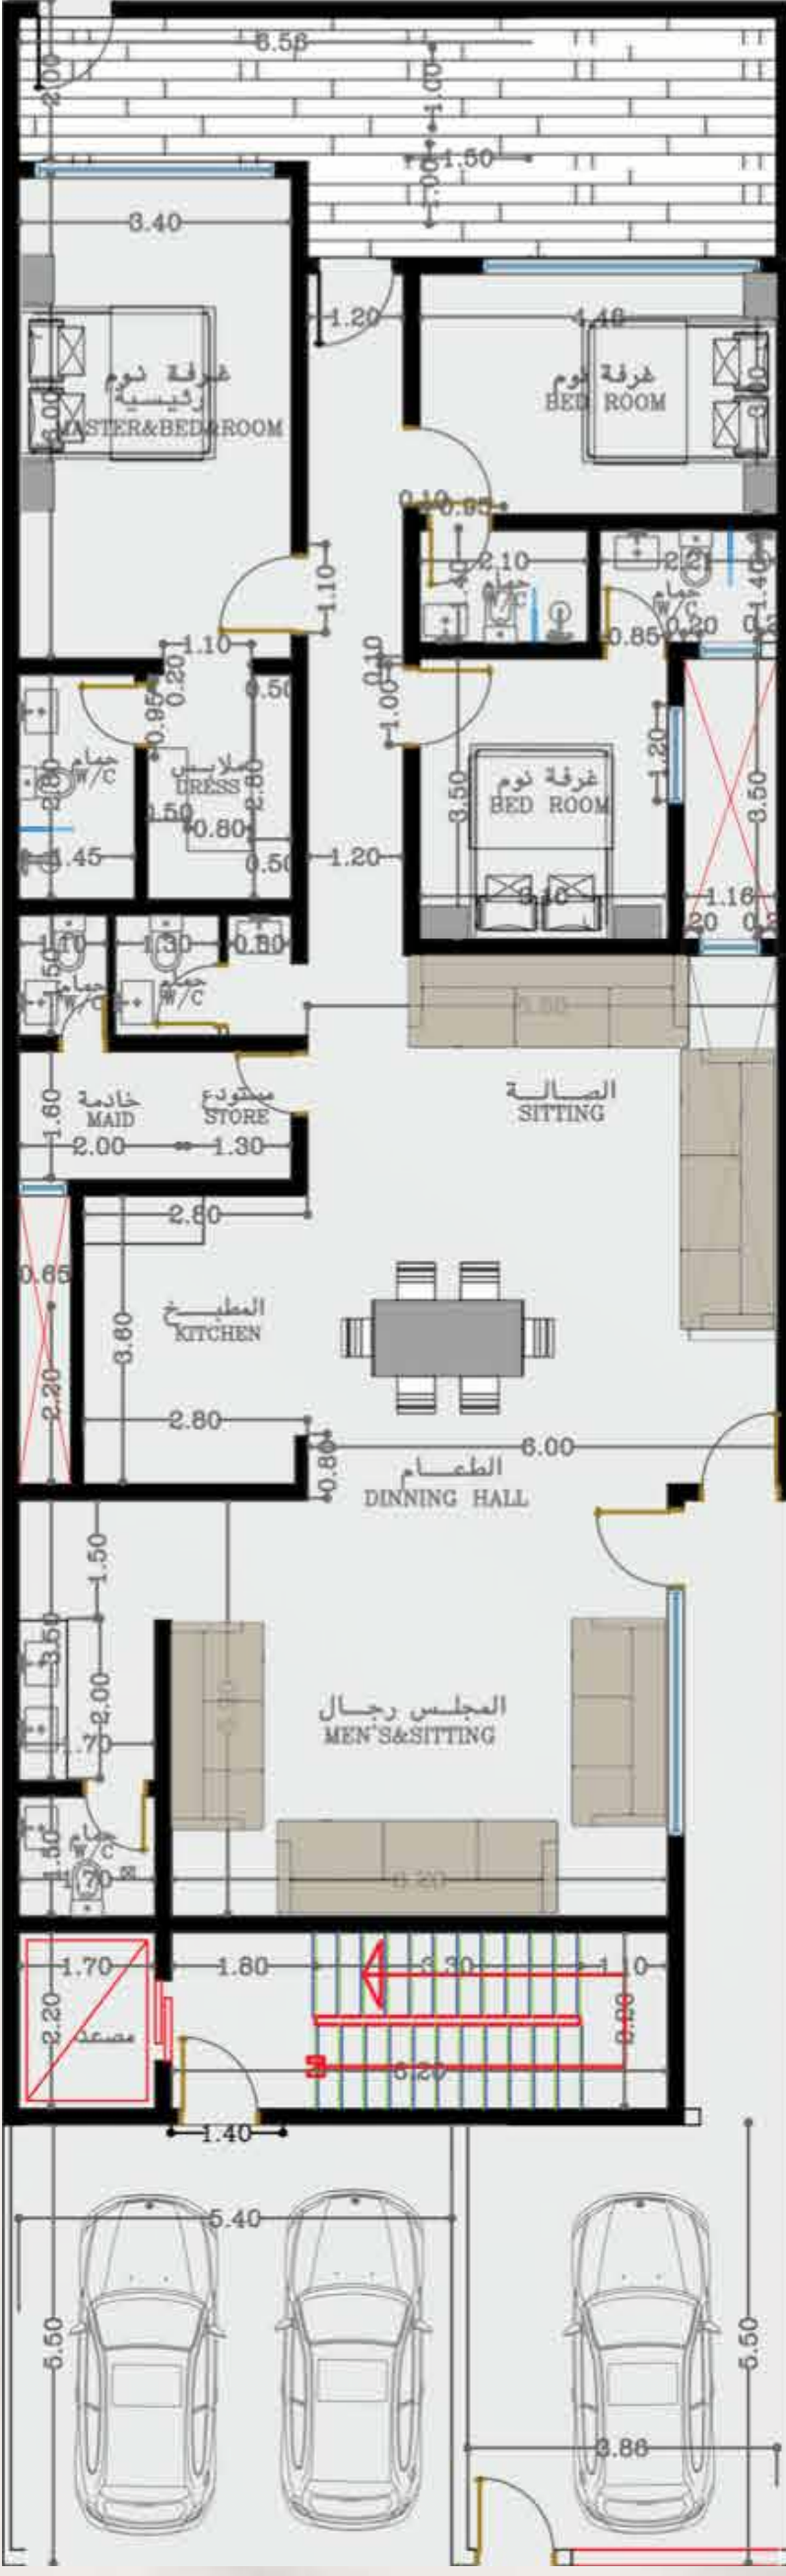

مساحة الوحدة	190.08 م ²
المساحة الأجزاء الخاصة	61.35 م ²
المساحة الأجزاء المشتركة	40.30 م ²
الاجمالي	291.73 م ²

- 01 | موقف خاص
- 01 | مجلس رجال
- 01 | حمام مجلس الرجال
- 01 | منطقة طعام
- 01 | صالة
- 01 | حمام الصالة
- 01 | مطبخ
- 01 | غرفة خادمة
- 01 | حمام خادمة
- 01 | متسودع
- 03 | غرف نوم ماستر
- 01 | حوش جلسة خارجية
- 01 | مدخل خلفي لليلة


الفيلد الشرقية الدور الأول C102

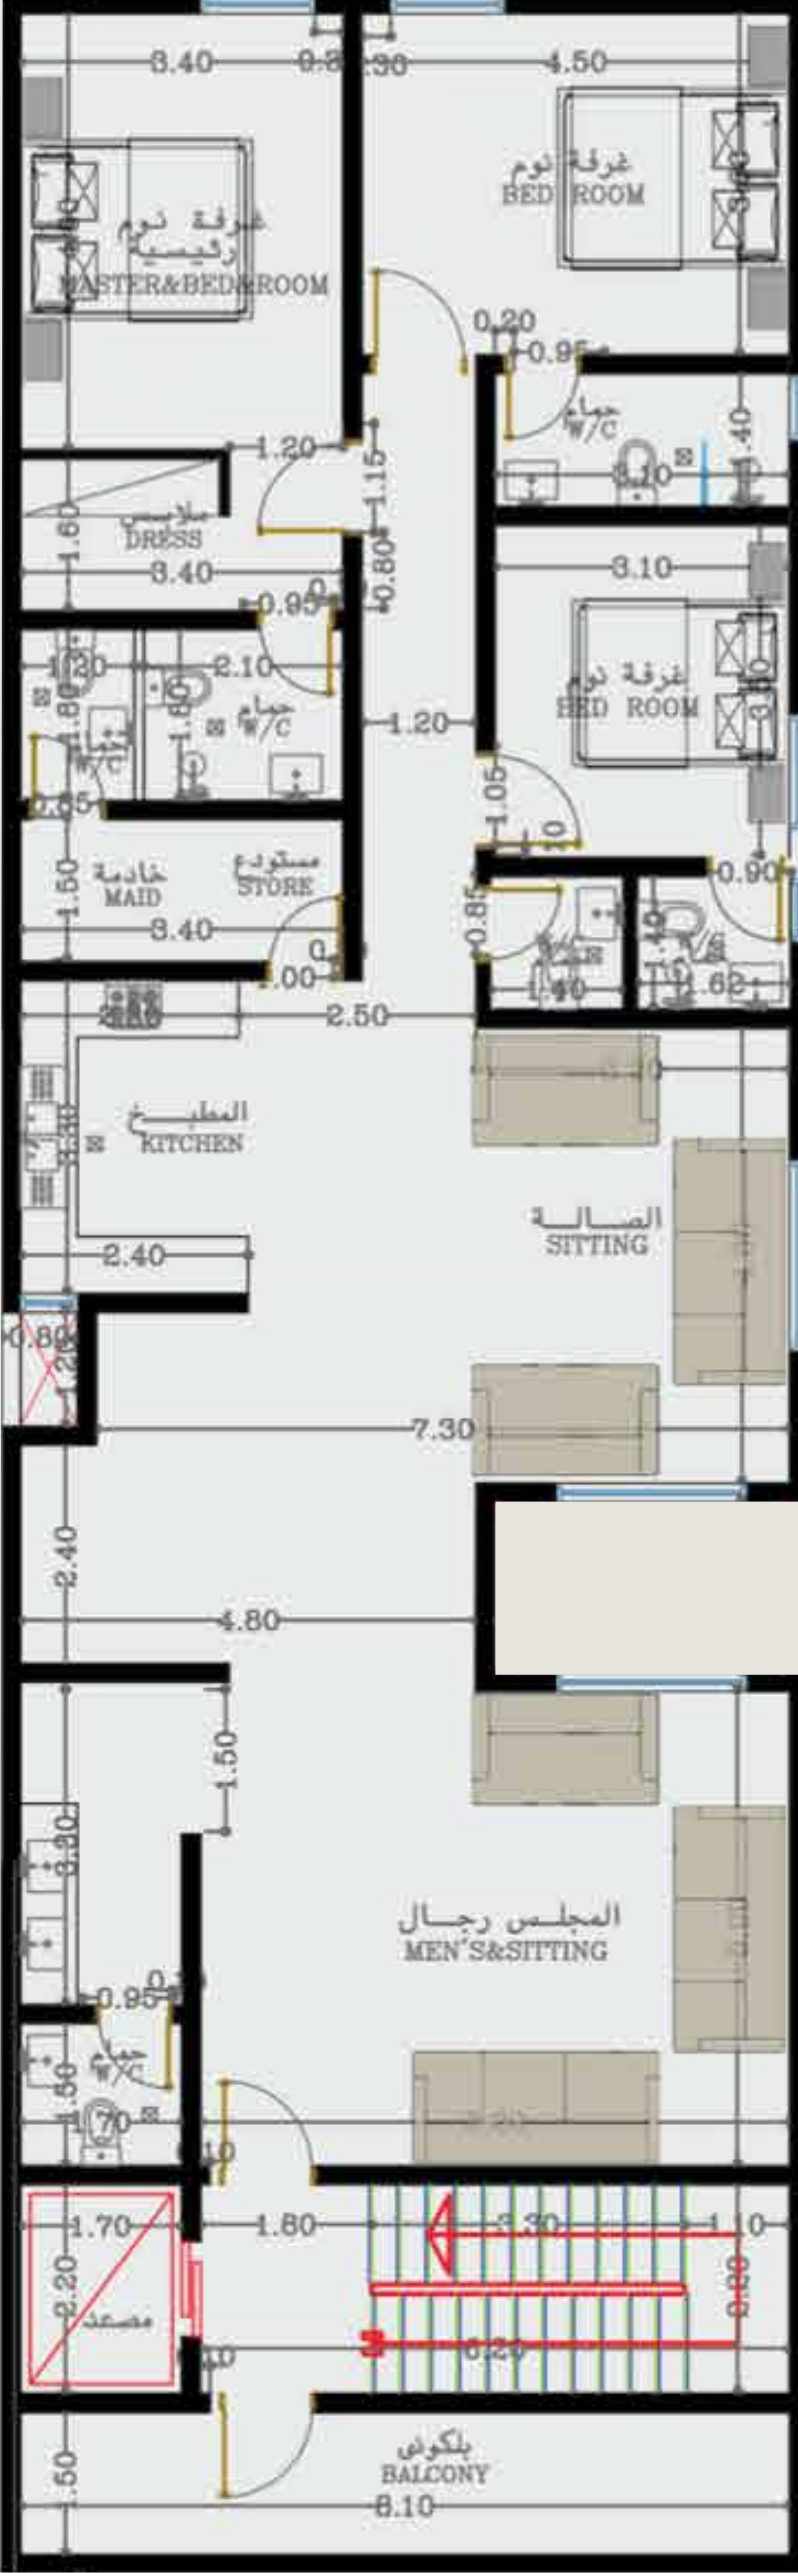

مساحة الوحدة	182.35 م ²
المساحة الأجزاء الخاصة	28.98 م ²
المساحة الأجزاء المشتركة	38.68 م ²
الاجمالي	250 م ²

- 01 | مجلس رجال
- 01 | صالة
- 01 | منطقة طعام
- 01 | مطبخ
- 03 | غرفة نوم ماستر
- 05 | دورة مياه
- 01 | مستودع
- 01 | غرفة خادمة
- 01 | حمام خادمة

الفيلد الشرقية الدور الثاني C103

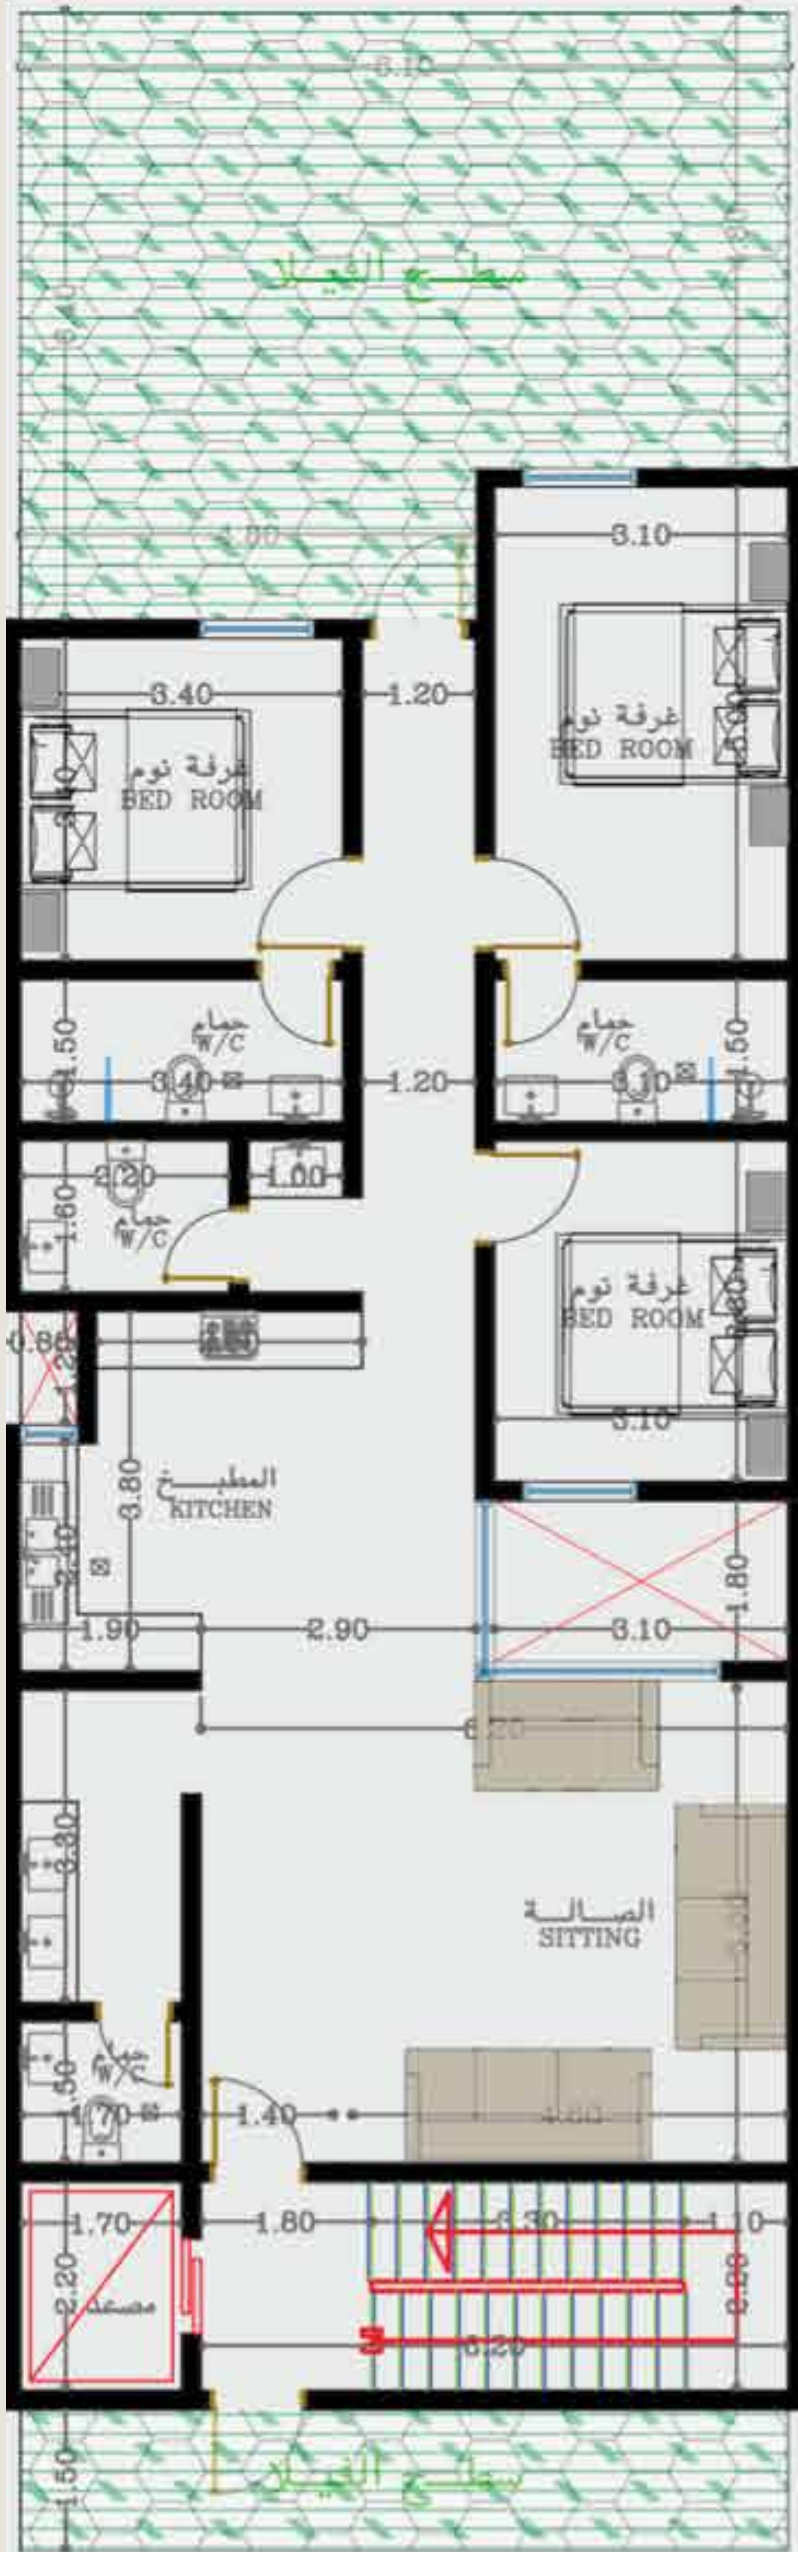

مساحة الوحدة	127.88 م ²
المساحة الأجزاء الخاصة	85.66 م ²
المساحة الأجزاء المشتركة	27.12 م ²
الاجمالي	240.66 م ²

- 01 | صالة
- 01 | منطقة طعام
- 01 | مطبخ
- 01 | غرفة رئيسية
- 02 | غرف نوم
- 05 | دورة مياه
- 03 | جلسة خارجية
- 01 | سطح خاص

الأسعار و المواصفات

PRICES

الأسعار	المواصفات	الدور	الفيلا
1,780,000	مدخل و موقف خاص	الأرضي A101	الفيلا الغربية
1,680,000	موقف خاص	الأول A102	الفيلا الغربية
محبوز	موقف خاص	الثاني A103	الفيلا الغربية
1,780,000	مدخل و موقف خاص	الأرضي B101	الفيلا الوسطى
1,680,000	موقف خاص	الأول B102	الفيلا الوسطى
1,280,000	موقف خاص	الثاني B103	الفيلا الوسطى
محبوز	مدخل و موقف خاص	الأرضي C101	الفيلا الشرقية
محبوز	موقف خاص	الأول C102	الفيلا الشرقية
محبوز	موقف خاص	الثاني C102	الفيلا الشرقية


الواجهة الجنوبية

GROVE.SA

GROVE 02

مميزات المشروع

GROVE

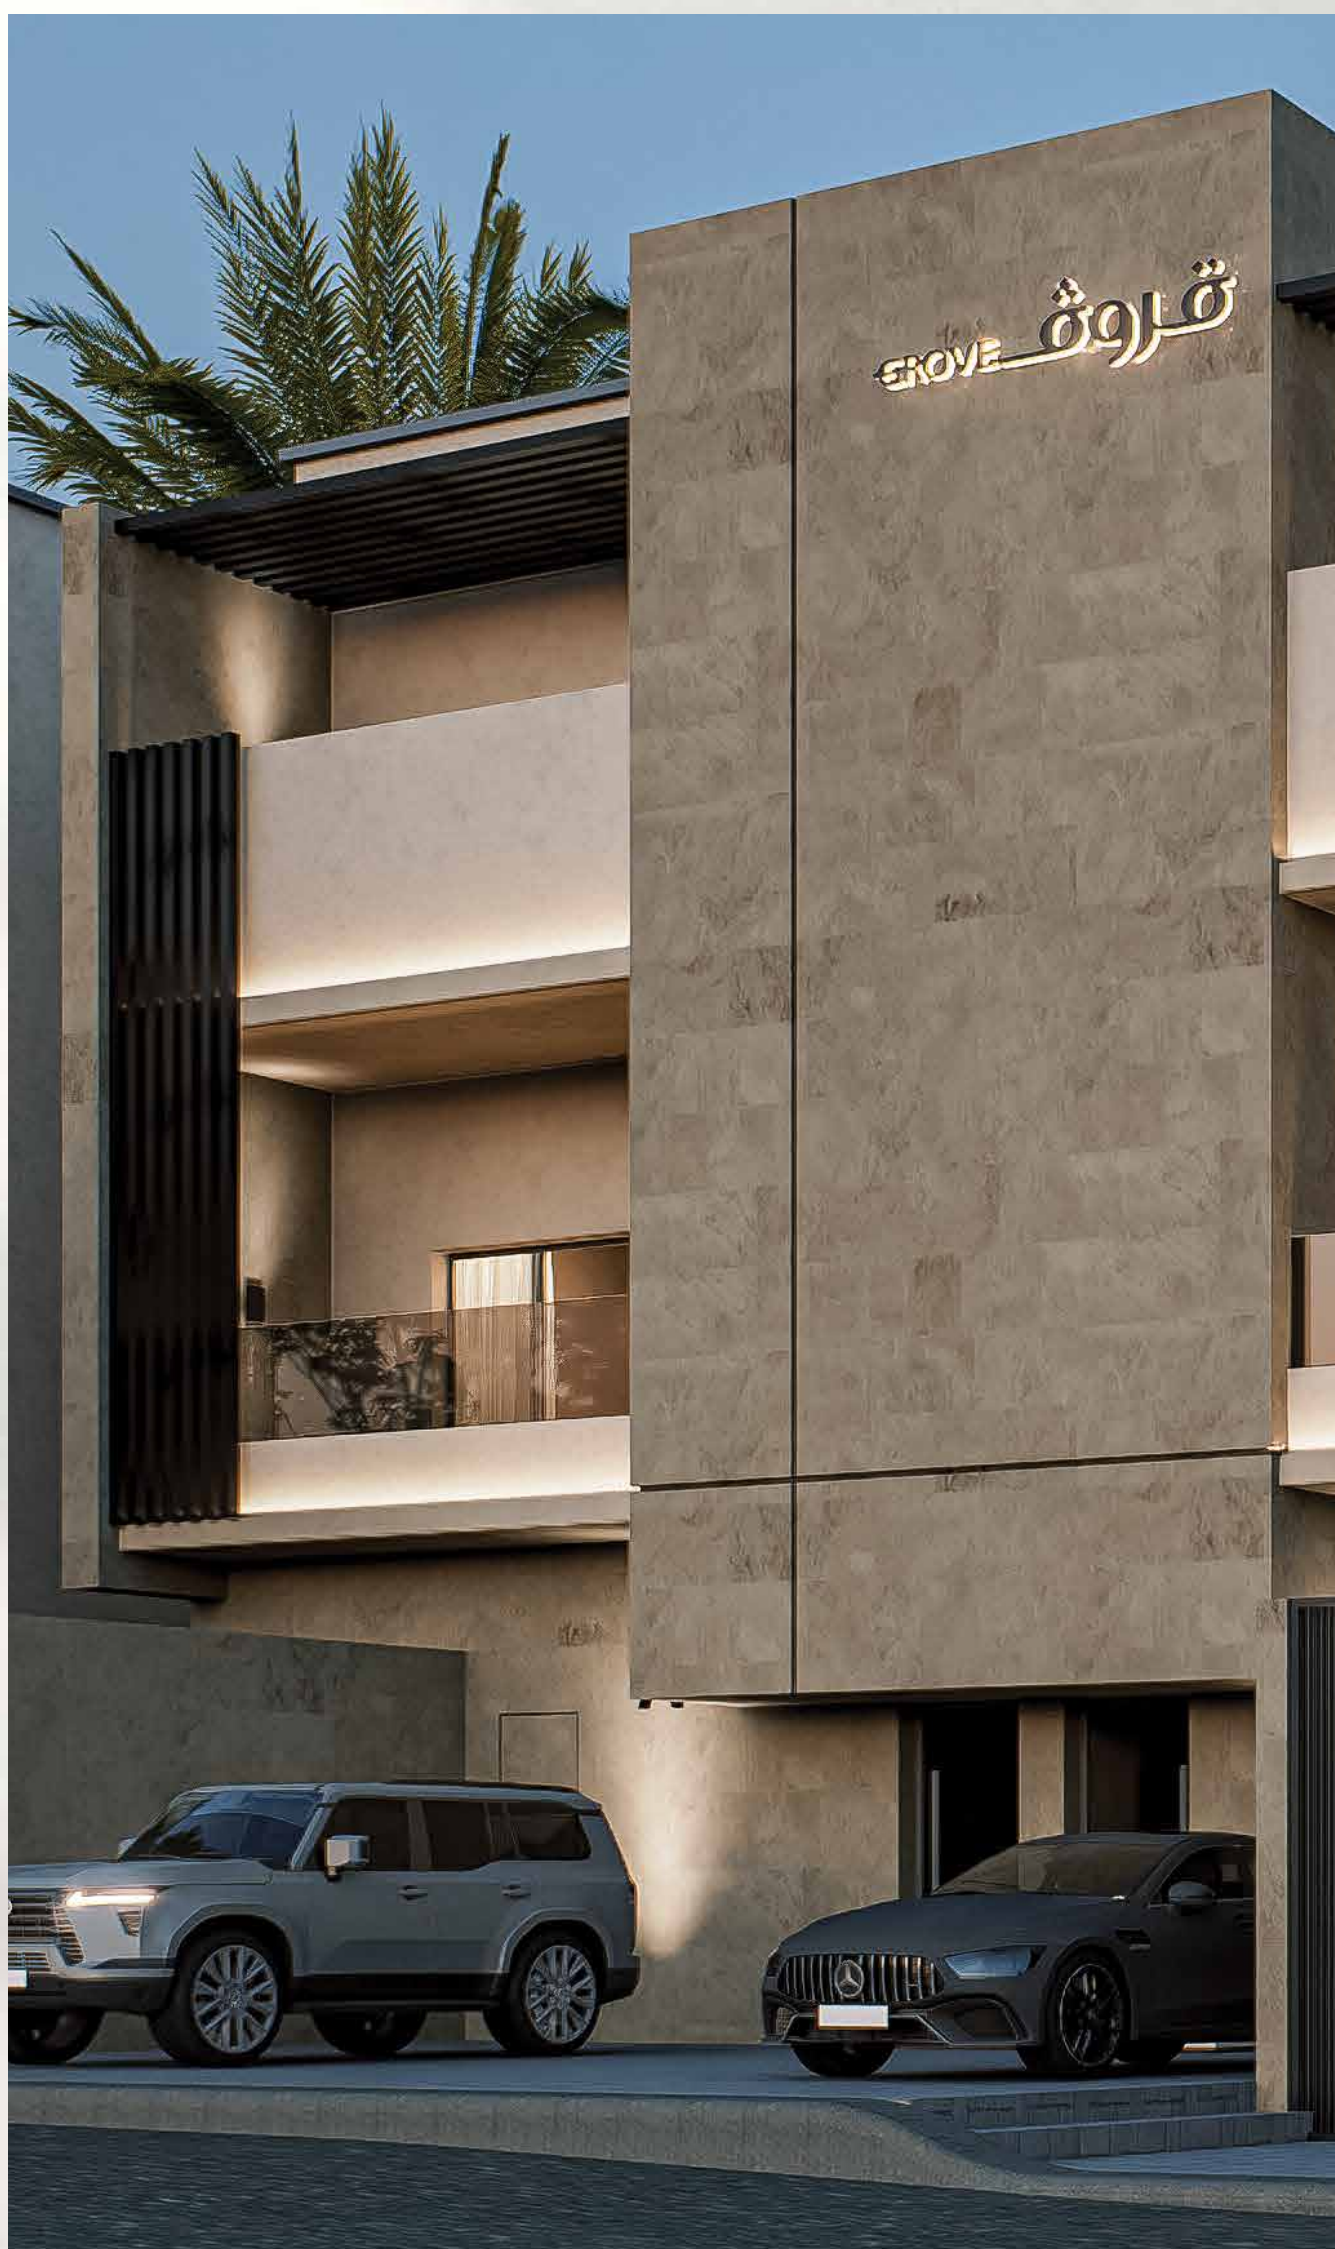


ضمانات متعددة

MULTIPLE GUARANTEES



واجهات عصرية

MODERN FACADES

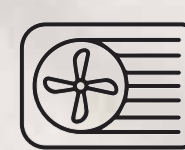


مكيفات مخفية

CONCEALED AIR CONDITIONERS




موقع مميز

A DISTINCTIVE SITE

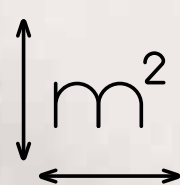

مساحات رحبة

SPACIOUS SPACES

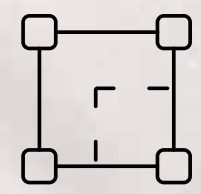

مساحات مستغلة

UTILIZED SPACES



مصعد راكب

PASSENGER ELEVATOR




كراسي معلقة

HANGING CHAIRS




على شارعين متظاهرة

LOCATED ON TWO
STREETS, A PROTEST

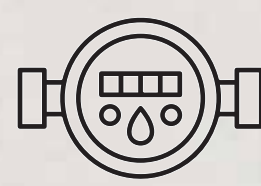

عداد ماء مستقل

WATER METER

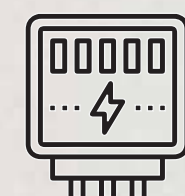

عداد كهرباء مستقل

ELECTRICITY METER



خزانات مستقلة

WATER TANK

GROVE قروث

الضمانات PRICES



05 التكييف
سنوات



10 عزل مائي
وحراري
سنوات



05 المواد
الصحية
سنوات



15 المصاعد
سنوات



05 المواسير
الحرارية
سنوات



25 طبلون
الكهرباء
سنة



10 تأمين ضد
العيوب
الخشبية
سنوات



05 الألمنيوم
سنوات



03 السخانات
سنوات



03 مفاتيح
الإنارة
سنوات



03 الإنارات
سنوات



10 الأبواب
سنوات



شركاء النجاح
PARTNERS OF SUCCESS

GROHE

حديد الراجحي
RAJHI STEEL

سابك
SABK

الزف السعودي
Saudi Ceramics

الفنار
alfanar
PROJECTS

GREE

JOTUN

GROVE

GROVE

GROVE قروث

للتواصل مع المبيعات
TO COMMUNICATE WITH SALES

اضغط هنا